

ZPH "GEOLOG" mgr B. Plichta
75-361 Koszalin, ul. Dmowskiego 41, tel./fax 345-20-02
e-mail: geolog@hoga.pl

MAPA DOKUMENTACYJNA
SKALA 1:1000

Obiekt	Opracował	Data	Podpis
WARBLEWO gm. Słupsk kanalizacja ściekowa	mgr Bolesław Plichta upr. CUG 070772	12.2003	<i>Plichta</i>

Oznaczenia:




wykonany otwór badawczy

1


numer otworu

26,1

rzędna wlotu otworu

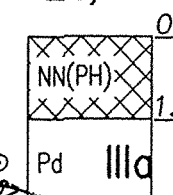

profil geotechniczny otworu
w skali 1:100

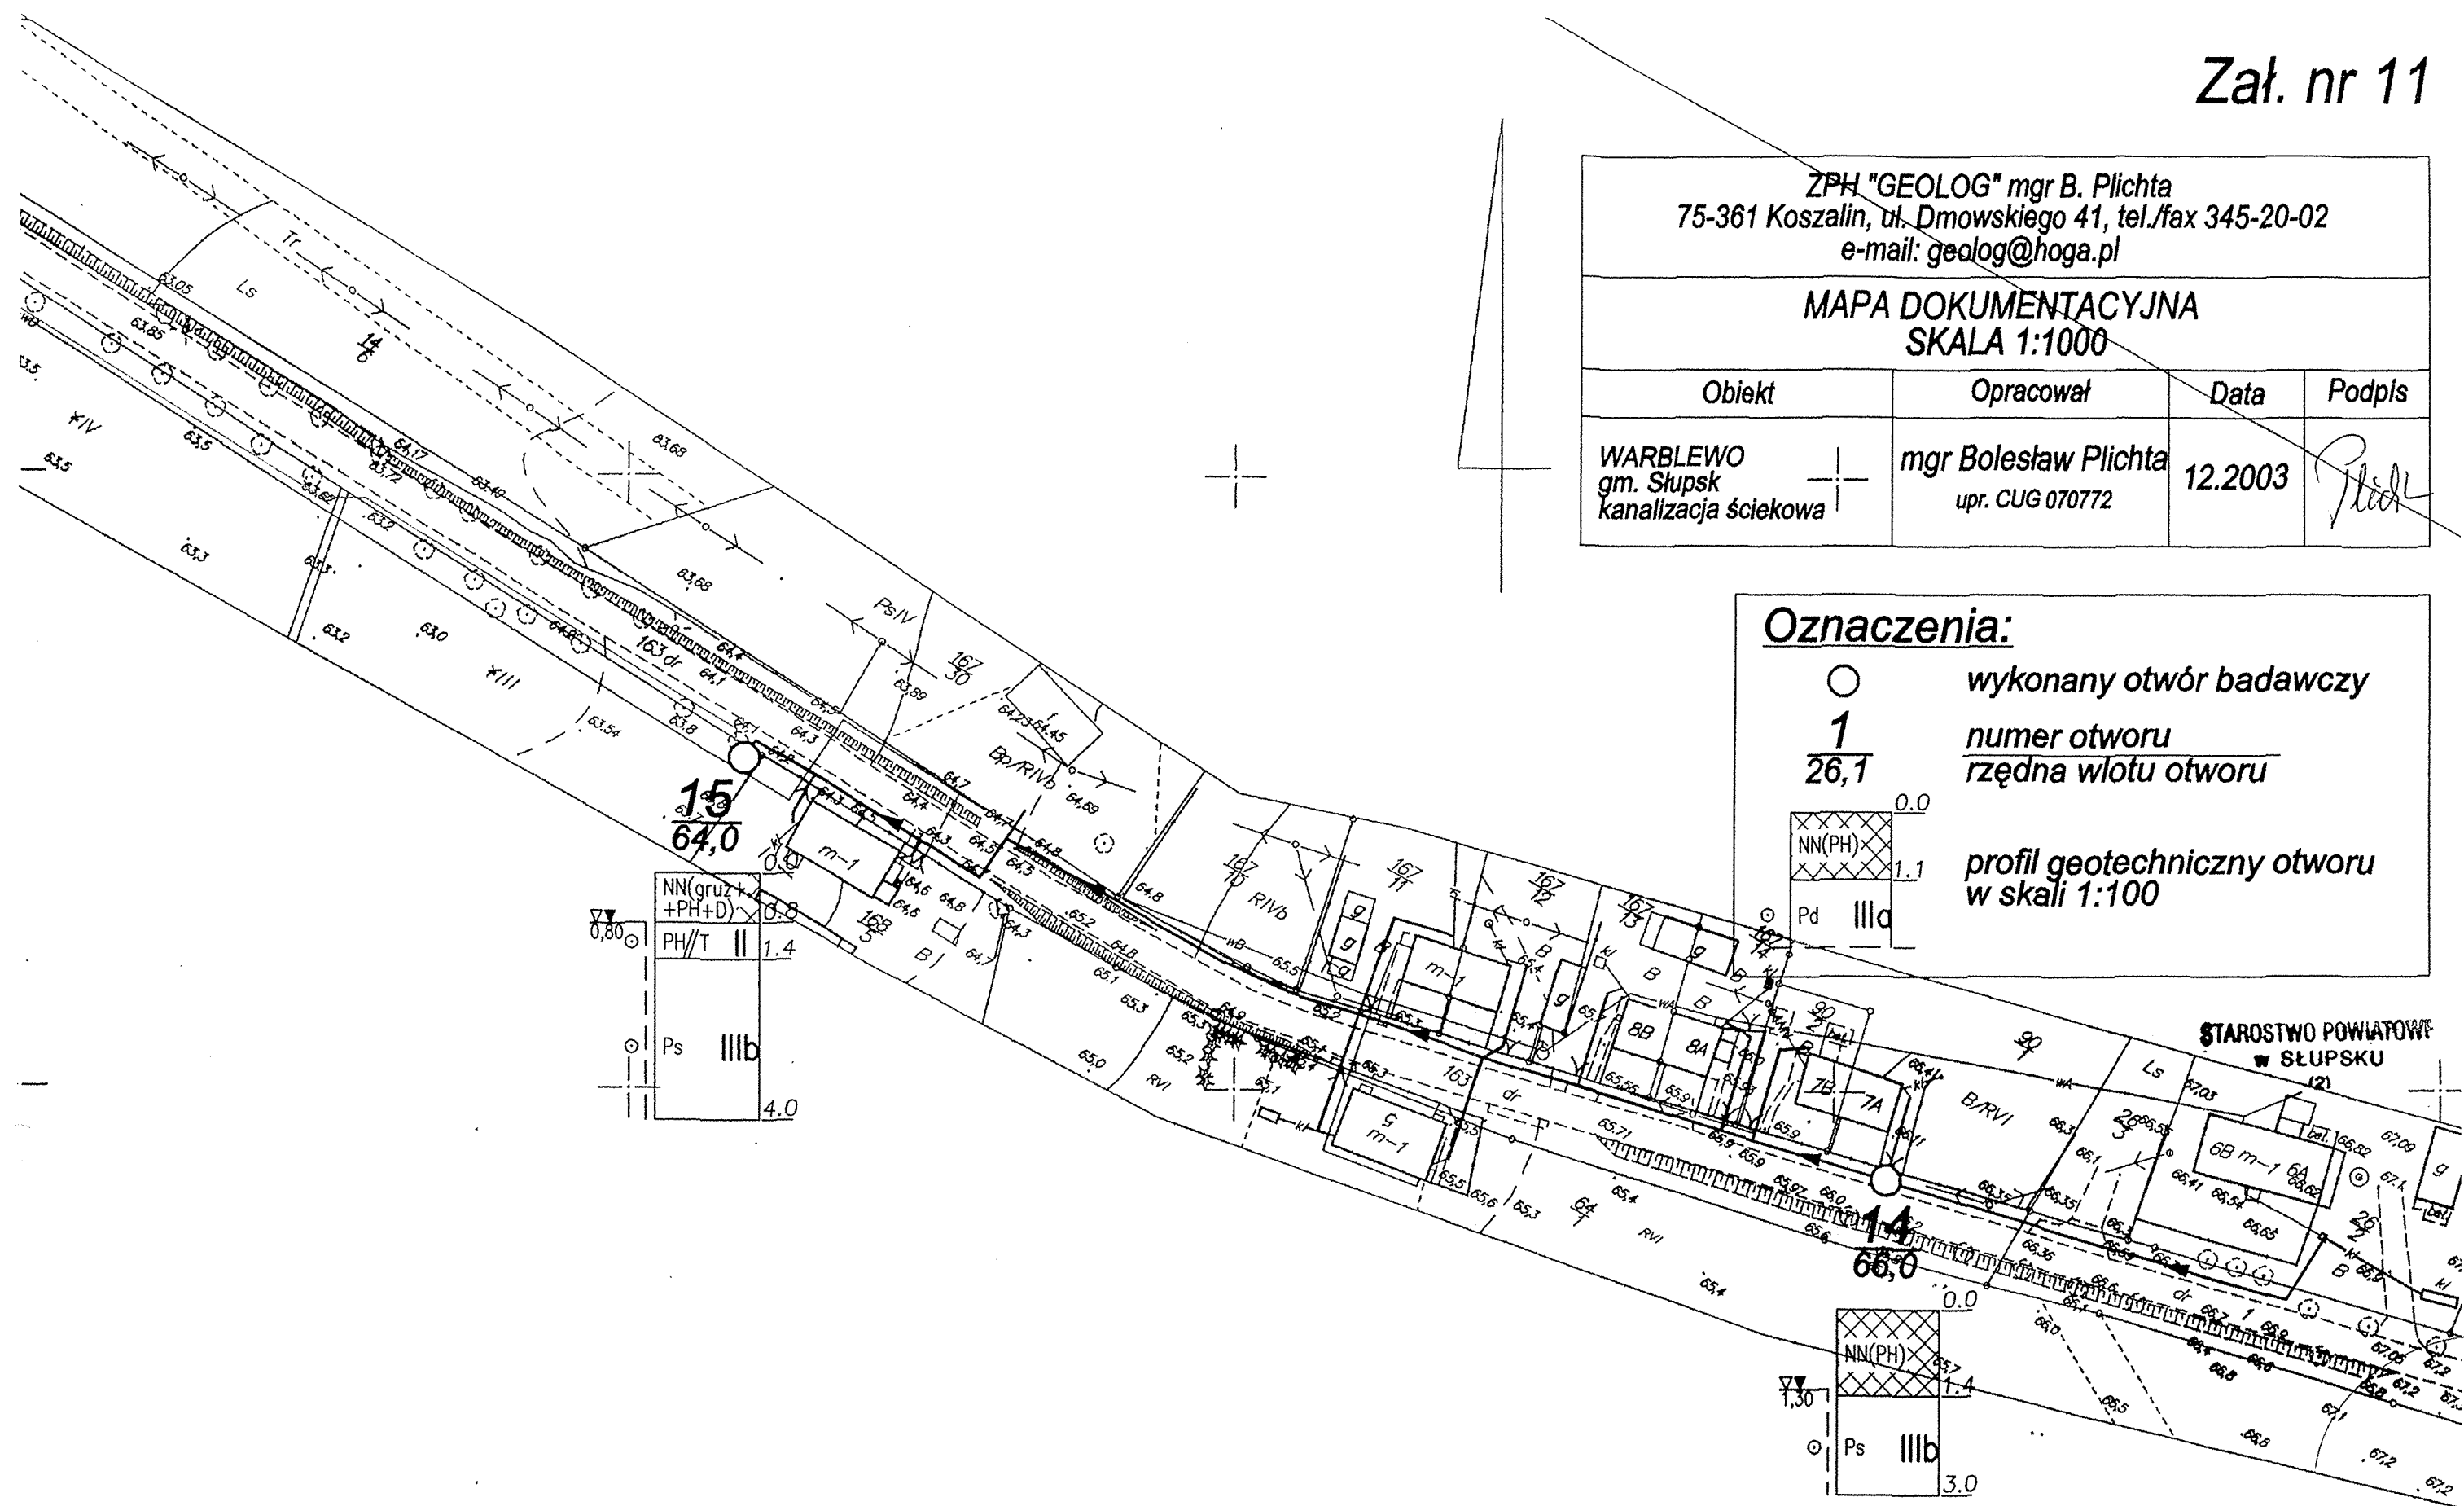

Kon

Opis