


Zał. nr 3

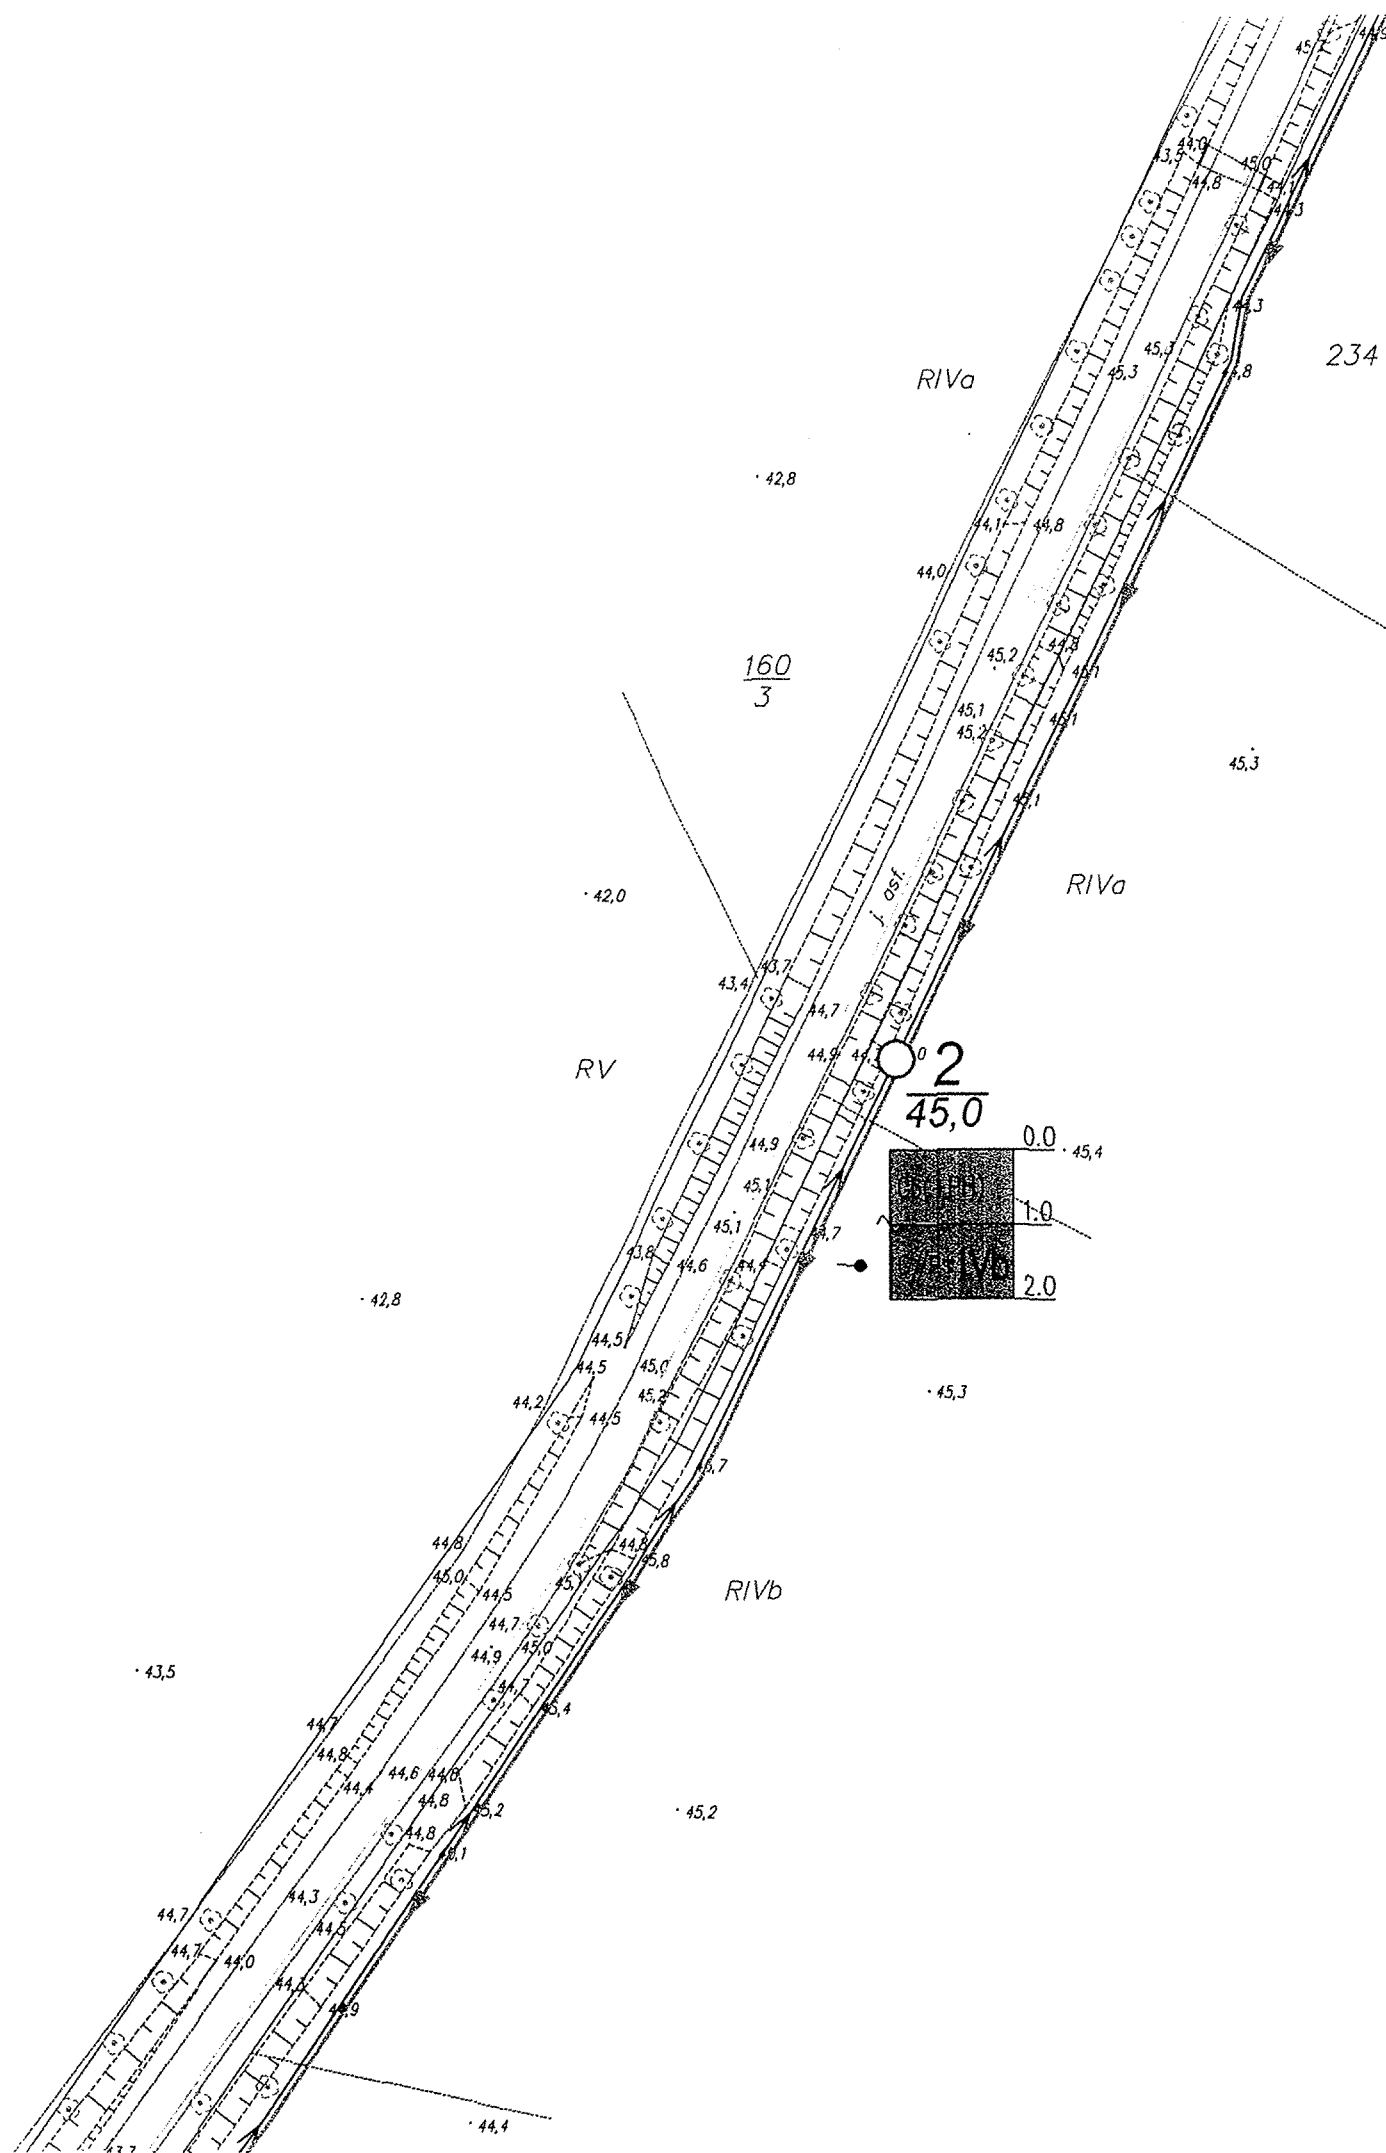

### Oznaczenia:

○ wykonany otwór badawczy  
 1 numer otworu  
 33,8 rzędna wlotu otworu

0.0  
 0.5  
 0.9  
 2.0  
 Pd(+H) IIa  
 Ps IIb  
 profil geotechniczny otworu  
 w skali 1:100

STAROSTWO POWIATOWE  
 w SŁUPSKU

ZPH "GEOLOG" mgr B. Plichta  
 75-361 Koszalin, ul. Dmowskiego 41, tel./fax 345-20-02  
 e-mail: geolog@hoga.pl

MAPA DOKUMENTACYJNA  
 SKALA 1:1000

Obiekt	Opracował	Data	Podpis
LUBUCZEWO, SWOCHOWO, SIEMIANICE gm. Słupsk - kanalizacja ściekowa	mgr Bolesław Plichta upr. CUG 070772	05.2004	 mgr Bolesław Plichta upr. Centr. Urzędu Geologii Nr 070772

*Opin*