Zał. nr 8

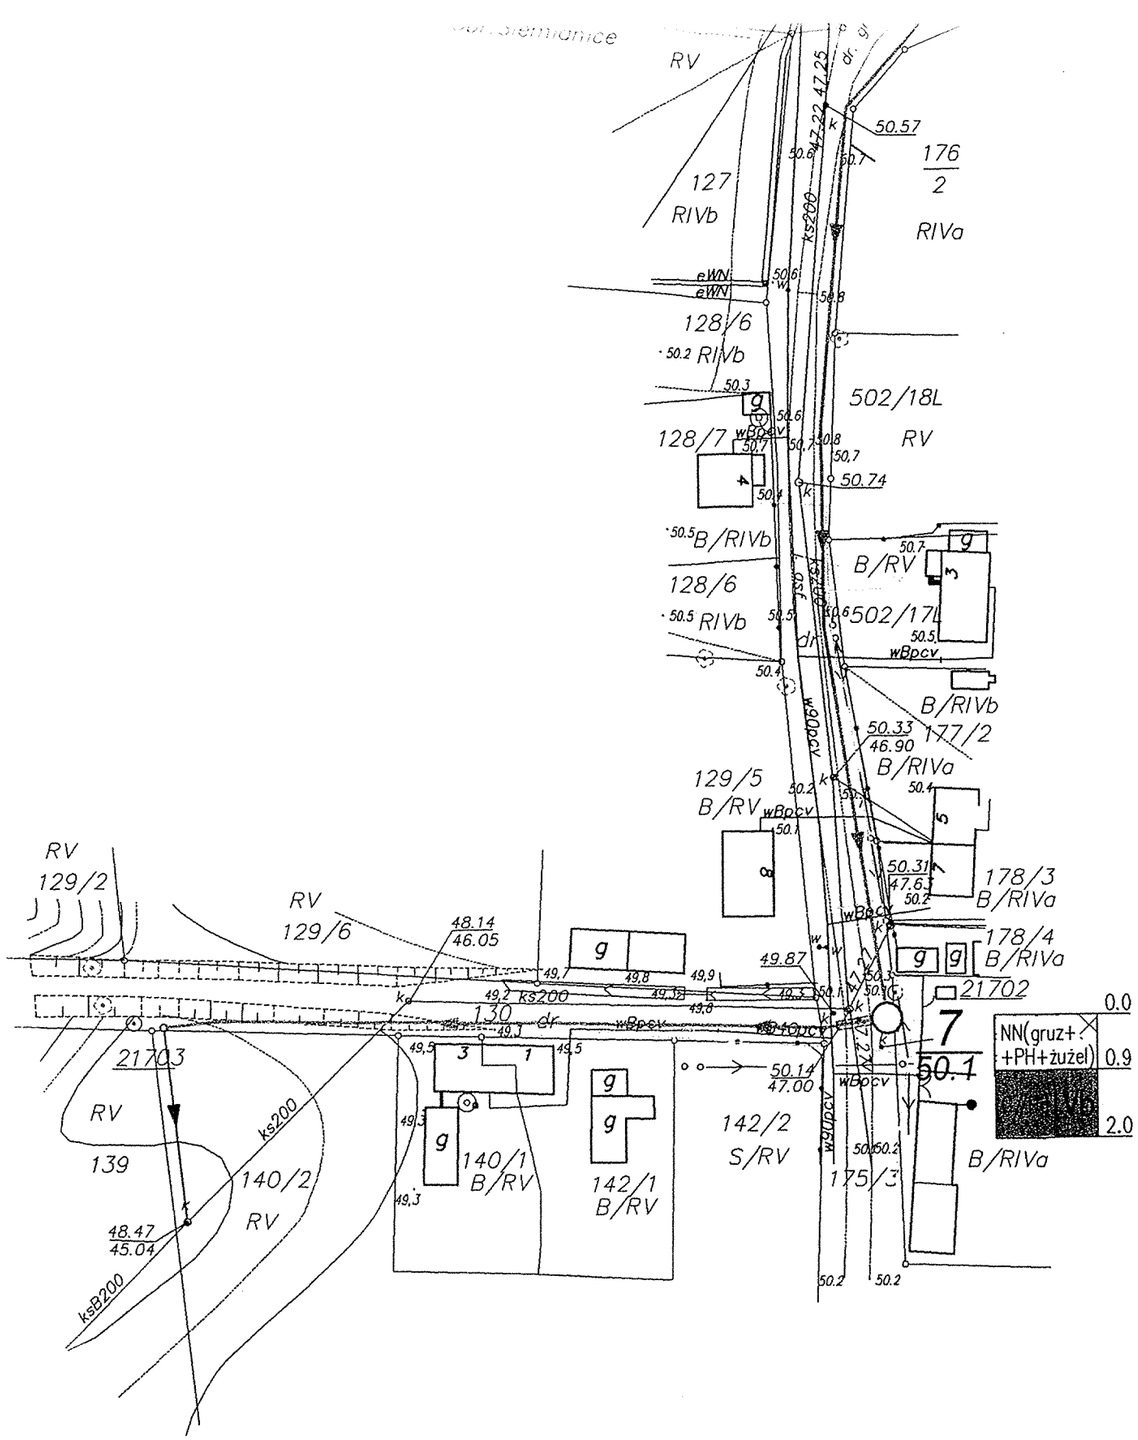

STAROSTWO POWIATOWE
W SŁUPSKU
(2)

Oznaczenia:

- ○ — wykonany otwór badawczy
- 1 / 33,8 — numer otworu / rzędna wlotu otworu
- ⊙ — profil geotechniczny otworu w skali 1:100

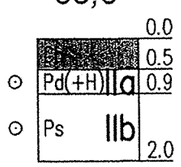

ZPH "GEOLOG" mgr B. Plichta 75-361 Koszalin, ul. Dmowskiego 41, tel./fax 345-20-02 e-mail: geolog@hoga.pl			
MAPA DOKUMENTACYJNA SKALA 1:1000			
Obiekt	Opracował	Data	Podpis
LUBUCZEWO, SWOCHOWO, SIEMIANICE gm. Słupsk - kanalizacja ściekowa	mgr Bolesław Plichta upr. CUG 070772	05.2004	GEOLOG mgr Bolesław Plichta upr. Centr. Urzędu Geologii Nr 070772