


Oznaczenia:

○	wykonany otwór badawczy
$\frac{1}{71,6}$	$\frac{\text{numer otworu}}{\text{rzędna wlotu otworu}}$
	profil geotechniczny otworu w skali 1:100

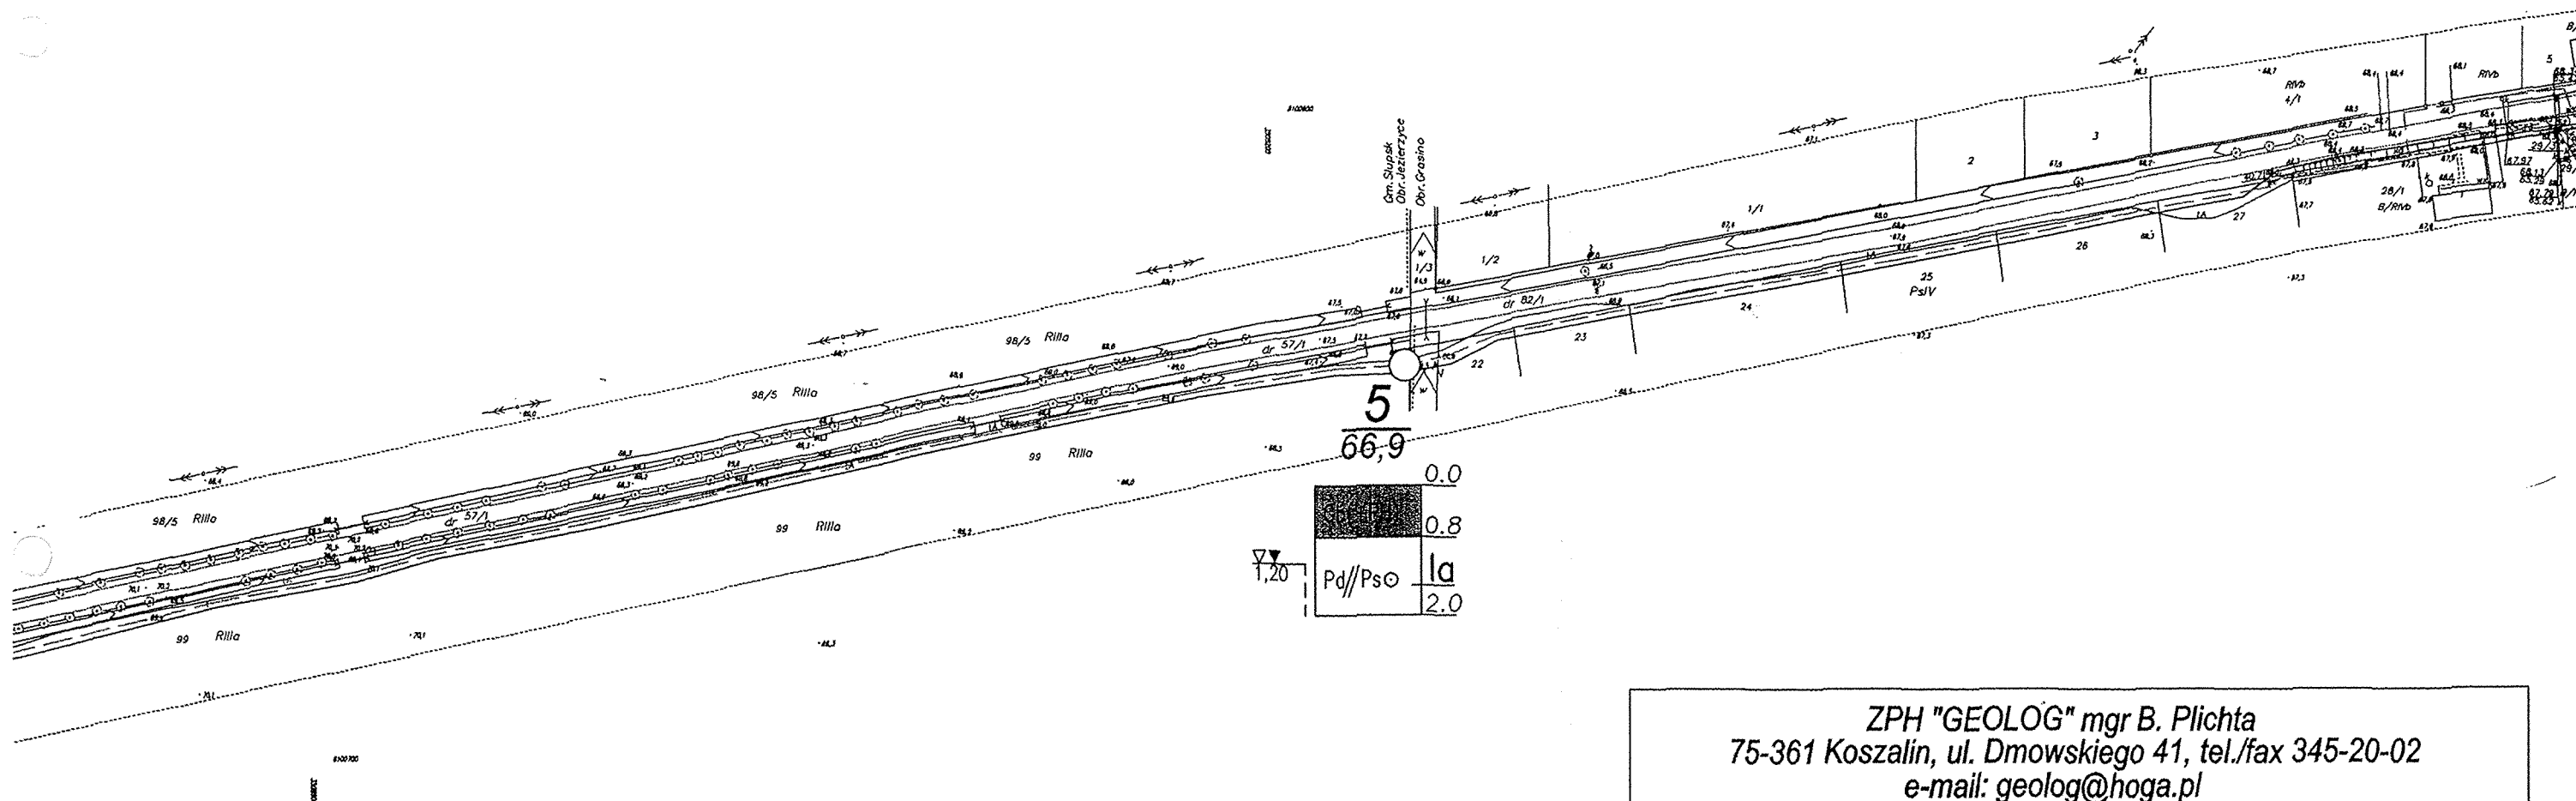

ZPH "GEOLOG" mgr B. Plichta
75-361 Koszalin, ul. Dmowskiego 41, tel./fax 345-20-02
e-mail: geolog@hoga.pl

MAPA DOKUMENTACYJNA
SKALA 1:2000

Obiekt	Opracował	Data	Podpis
ROGAWICA, GRASINO JEZIERZYCE OSIEDLE, JEZIERZYCE SHR gm. Słupsk kanalizacja ściekowa	mgr Bolesław Plichta upr. CUG 070772	03.2003	mgr Bolesław Plichta upr. CUG 070772

OPINIA