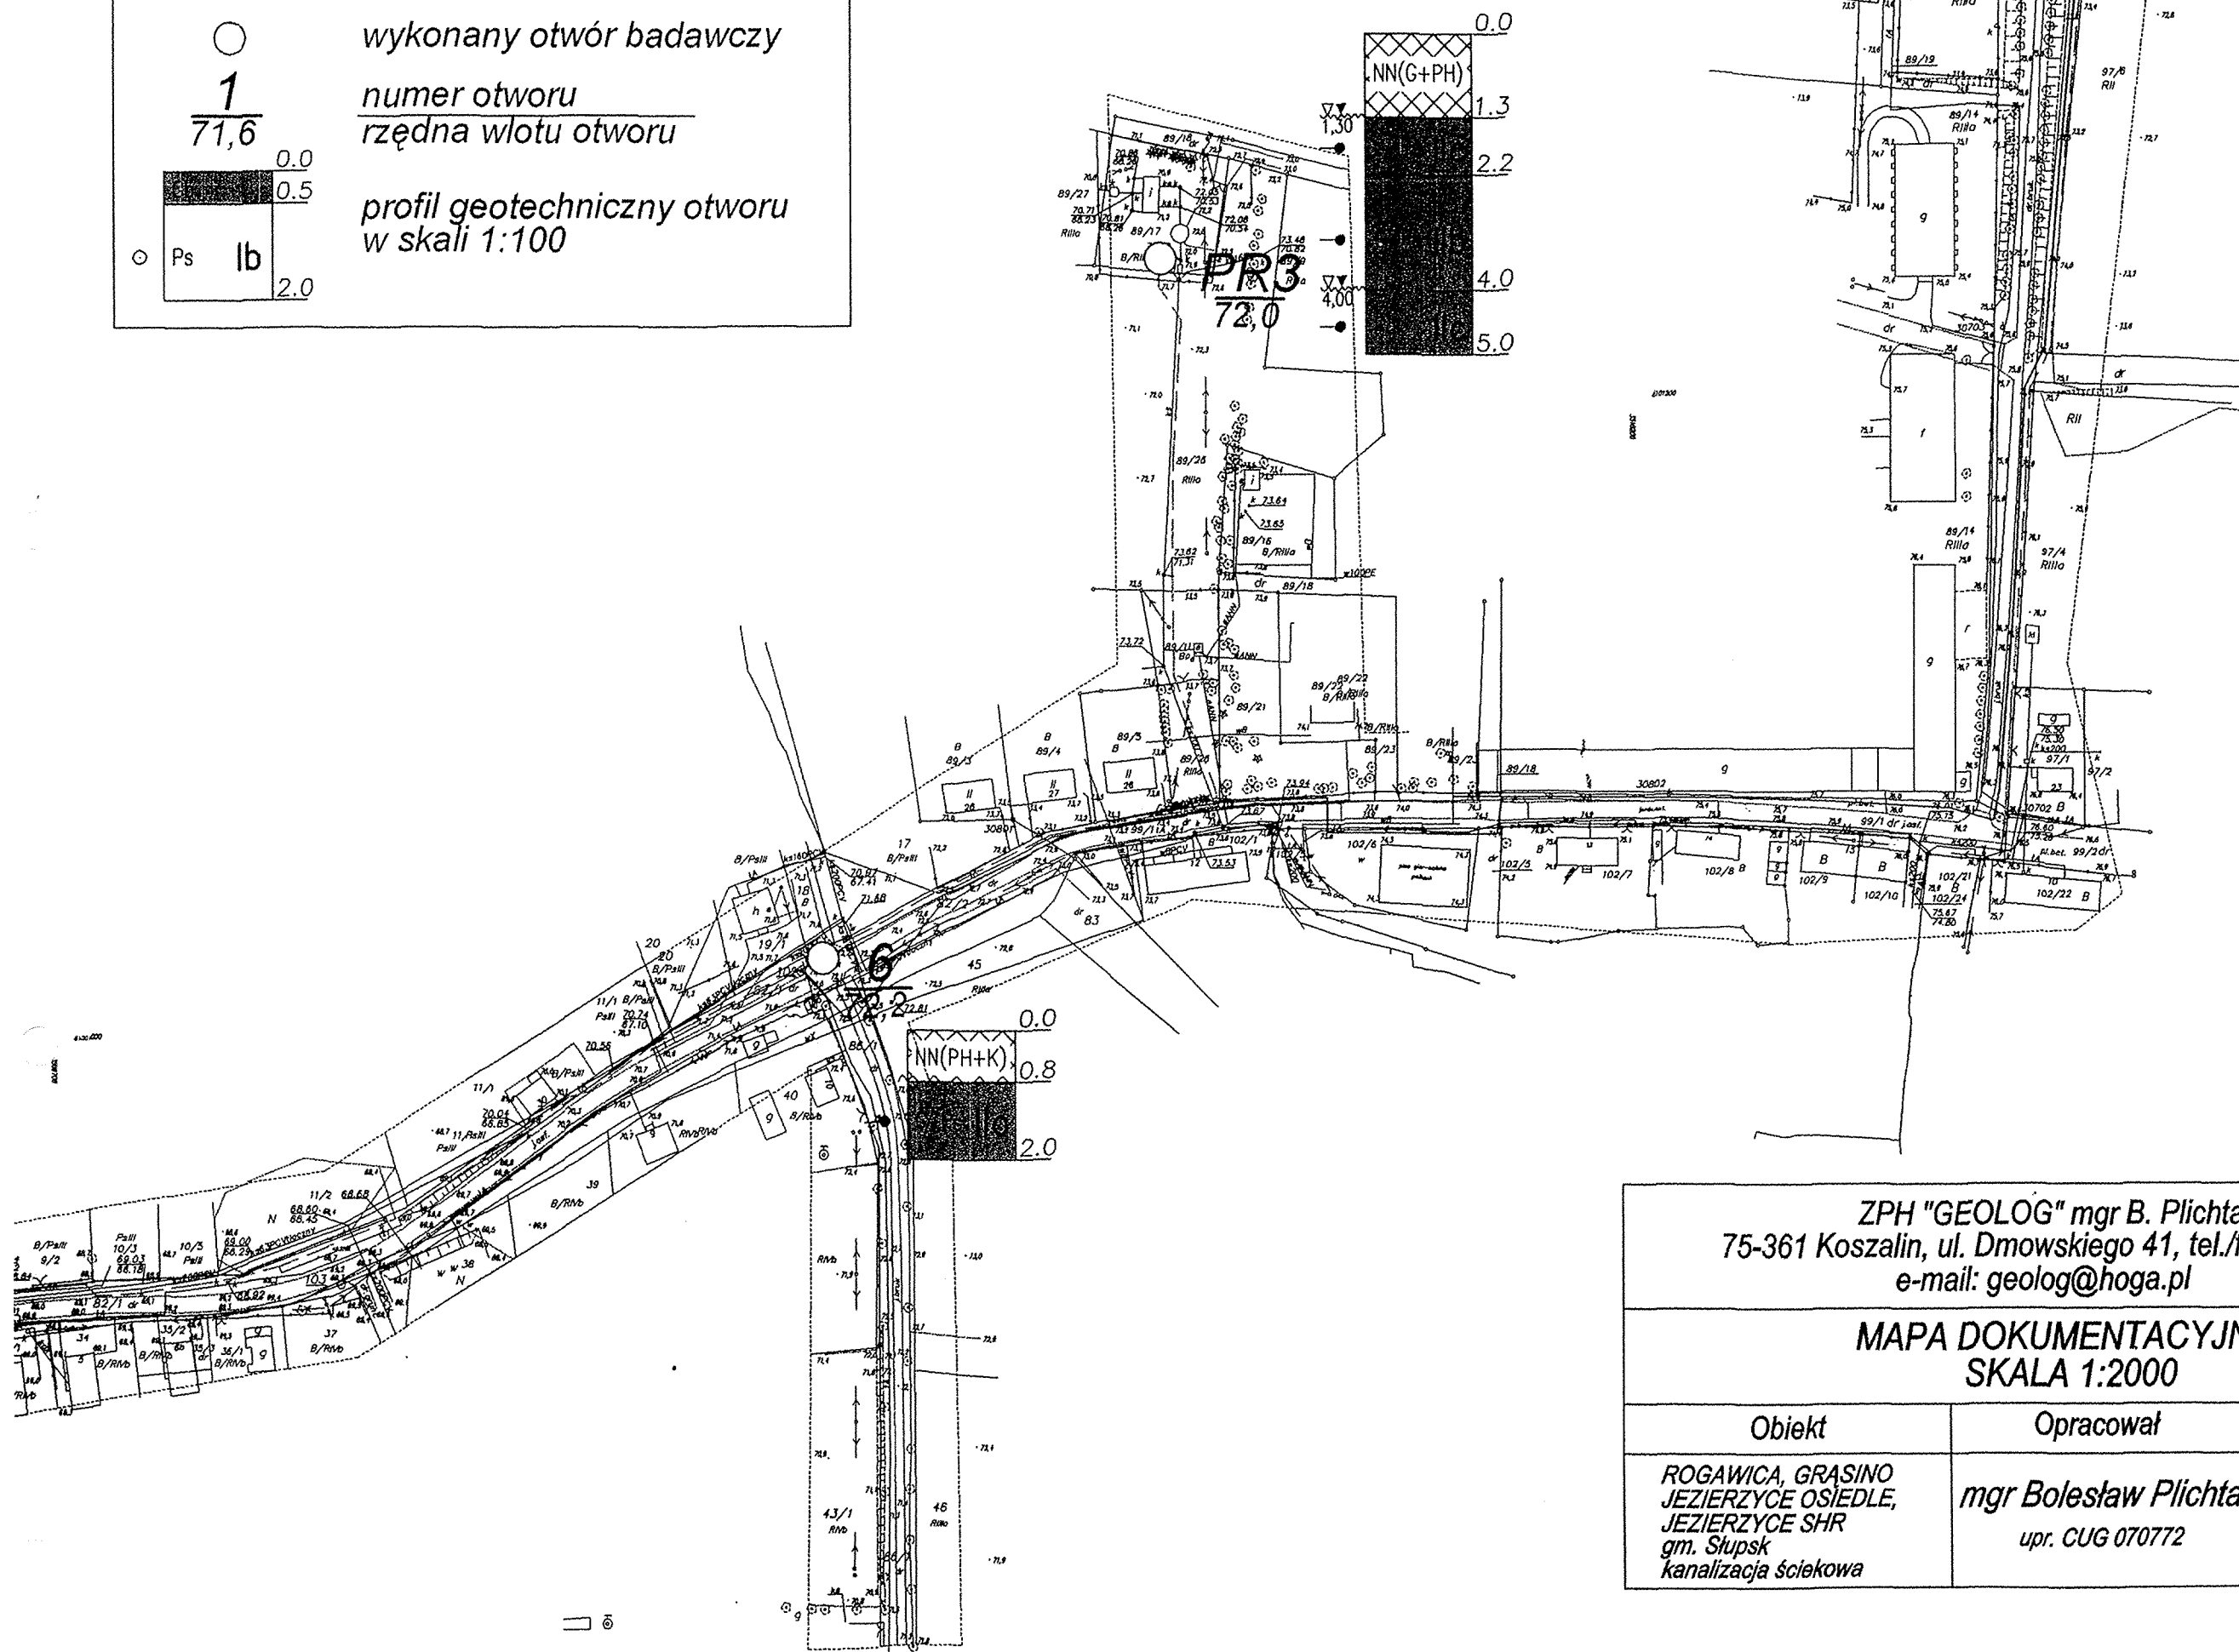
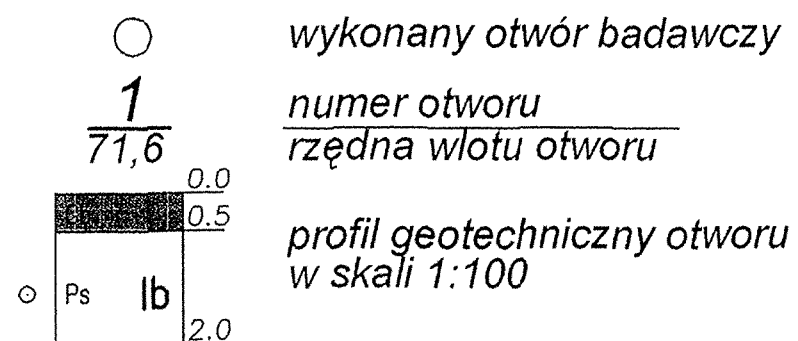


**Oznaczenia:**

ZPH "GEOLOG" mgr B. Plichta  
 75-361 Koszalin, ul. Dmowskiego 41, tel./fax 345-20-02  
 e-mail: geolog@hoga.pl

MAPA DOKUMENTACYJNA  
 SKALA 1:2000

Obiekt	Opracował	Data	Podpis
ROGAWICA, GRASINO JEZIERZYCE OSIEDLE, JEZIERZYCE SHR gm. Słupsk kanalizacja ściekowa	mgr Bolesław Plichta upr. CUG 070772	03.2003	 mgr Bolesław Plichta upr. Centr. Urzędu Geologii Nr 070772

oprac.