Zał. nr 9

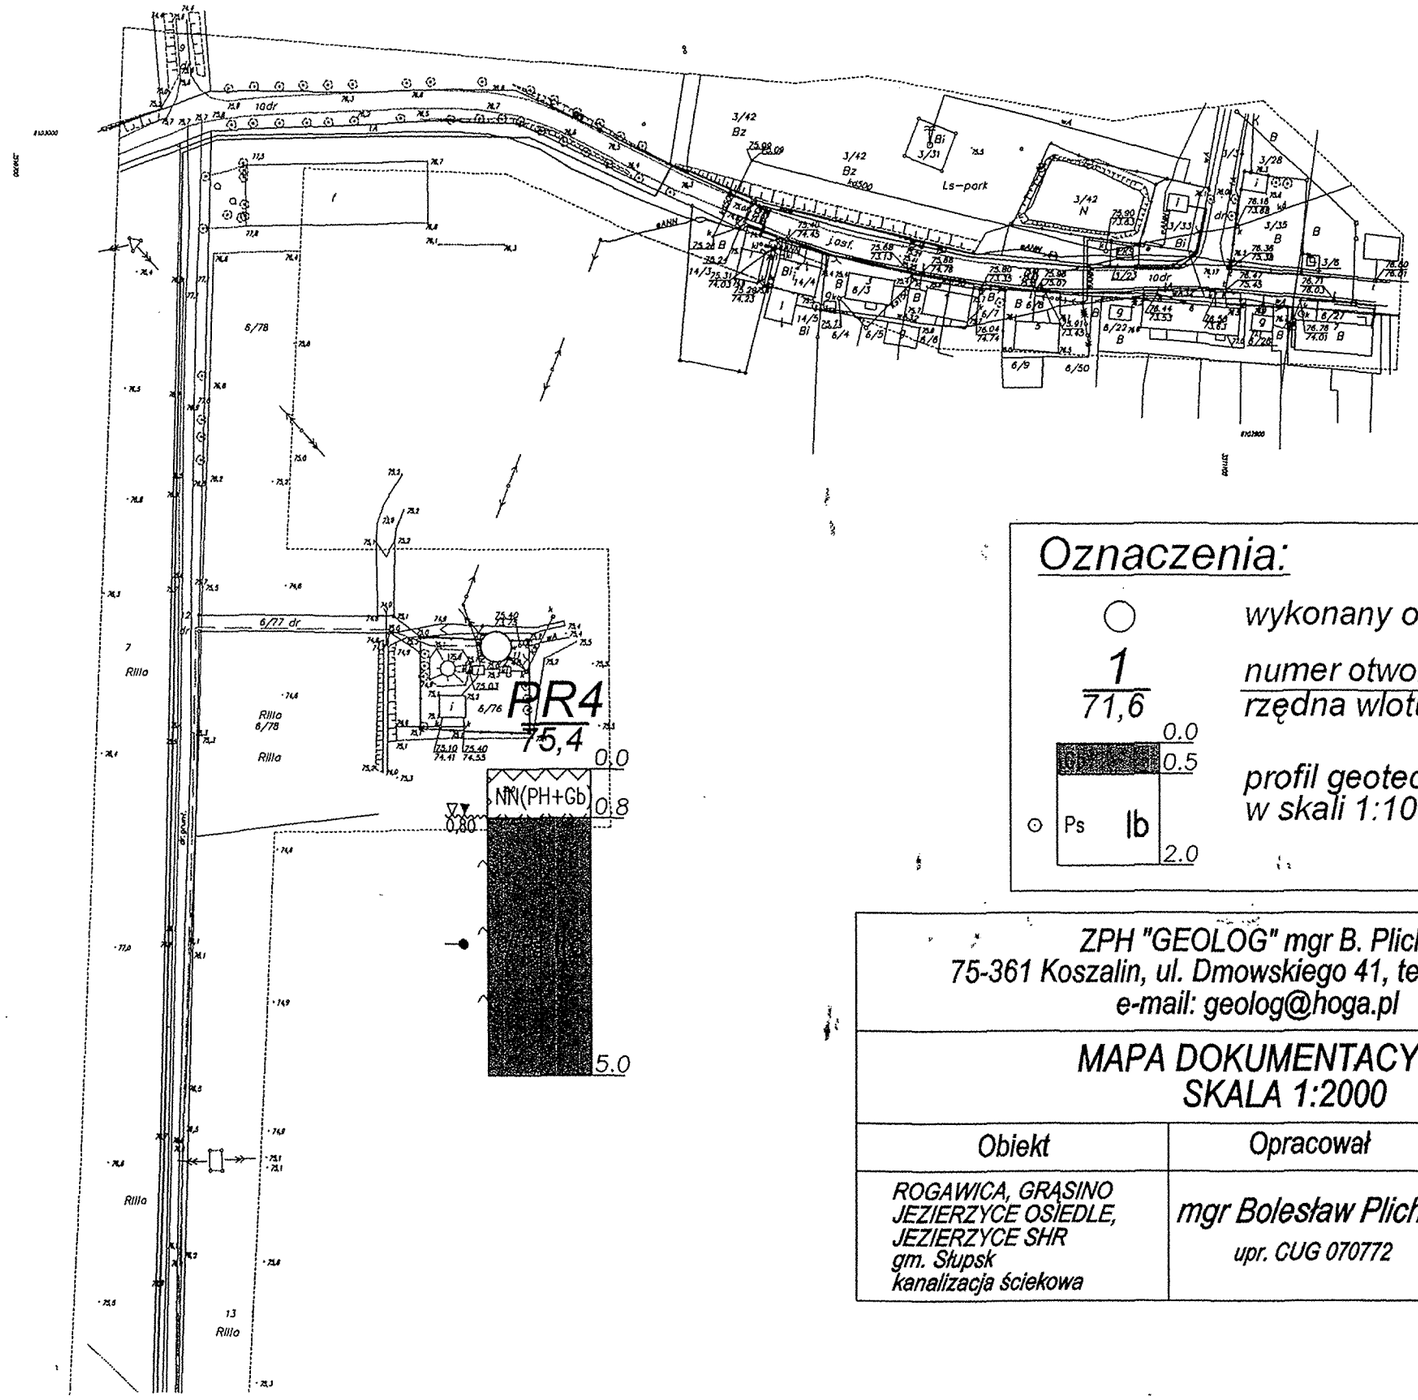

Oznaczenia:

○ wykonany otwór badawczy

1 / 71,6 — numer otworu / rzędna wlotu otworu

0.0 / 0.5 / Ps / lb / 2.0 — profil geotechniczny otworu w skali 1:100

ZPH "GEOLOG" mgr B. Plichta
75-361 Koszalin, ul. Dmowskiego 41, tel./fax 345-20-02
e-mail: geolog@hoga.pl

MAPA DOKUMENTACYJNA
SKALA 1:2000

Obiekt	Opracował	Data	Podpis
ROGAWICA, GRĄSINO JEZIERZYCE OSIEDLE, JEZIERZYCE SHR gm. Słupsk kanalizacja ściekowa	mgr Bolesław Plichta upr. CUG 070772	03.2003	GEOLOG mgr Bolesław Plichta upr. Centr. Urzędu Geologii Nr 070772