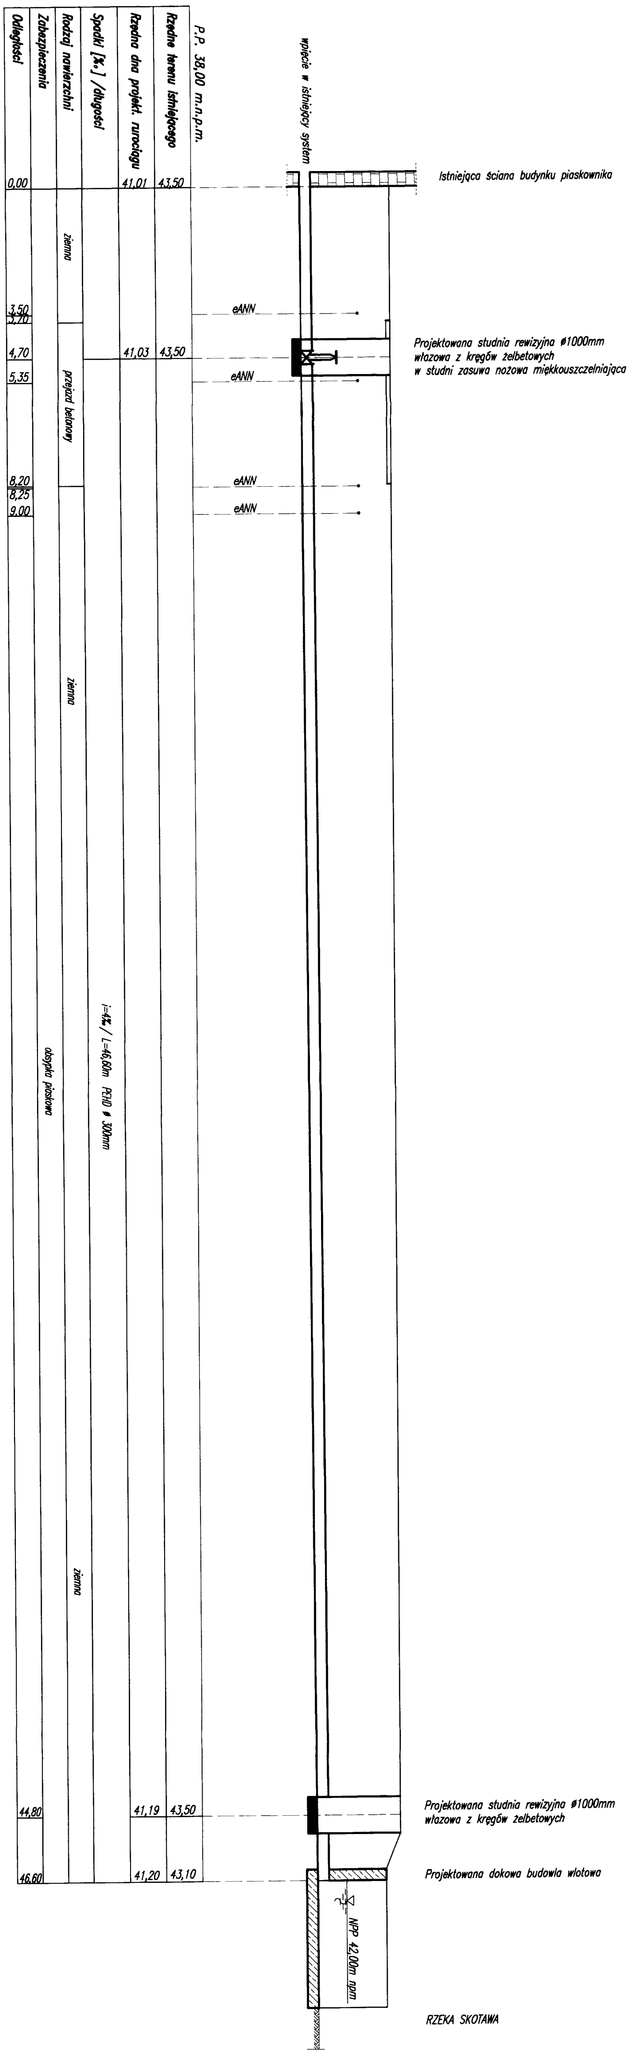

Zastrzega się wszelkie prawa wynikające z prawa autorskiego. Rysunek niniejszy nie może być przerysowywany i uzupełniany bez zgody BPWMiŚ "BIPROWODMEL" Sp. z o.o. w Poznaniu.

BIURO PROJEKTÓW WODNYCH MELIORACJI I INŻYNIERII ŚRODOWISKA
"BIPROWODMEL" Sp. z o.o. ul. Dąbrowskiego 138 60-577 Poznań

Przedsięwzięcie:
Modernizacja stopnia wodnego z budową przepławki dla ryb na rzece Skotawie w m. Dębnica Kaszubska

gmina: Dębnica Kaszubska
woj. pomorskie

Nazwa załącznika: **Profil podłużny rurociągu ujęciowego**

Nr zał: 11/6

Imię i nazwisko	specjalność	nr uprawnień	podpis
Projektował: mgr inż. Józef Zgrabczyński	wodno-melioracyjna	281/82 Pw	
Opracował: mgr inż. Karol Ślisiński			
Sprawdził: mgr inż. Julian Waliński	wodno - melioracyjna	442/73 P	
Stadium dokumentacji: P.B.	Skala: 1:100/100	Data: 12.2006	