



**PRZEKRÓJ PODŁUŻNY PRZEZ STARY JAZ
SCHEMAT WYKONANIA BYSTRZA KAMIENNEGO
NIWELUJĄCEGO ISTNIEJĄCE STOPNIE**

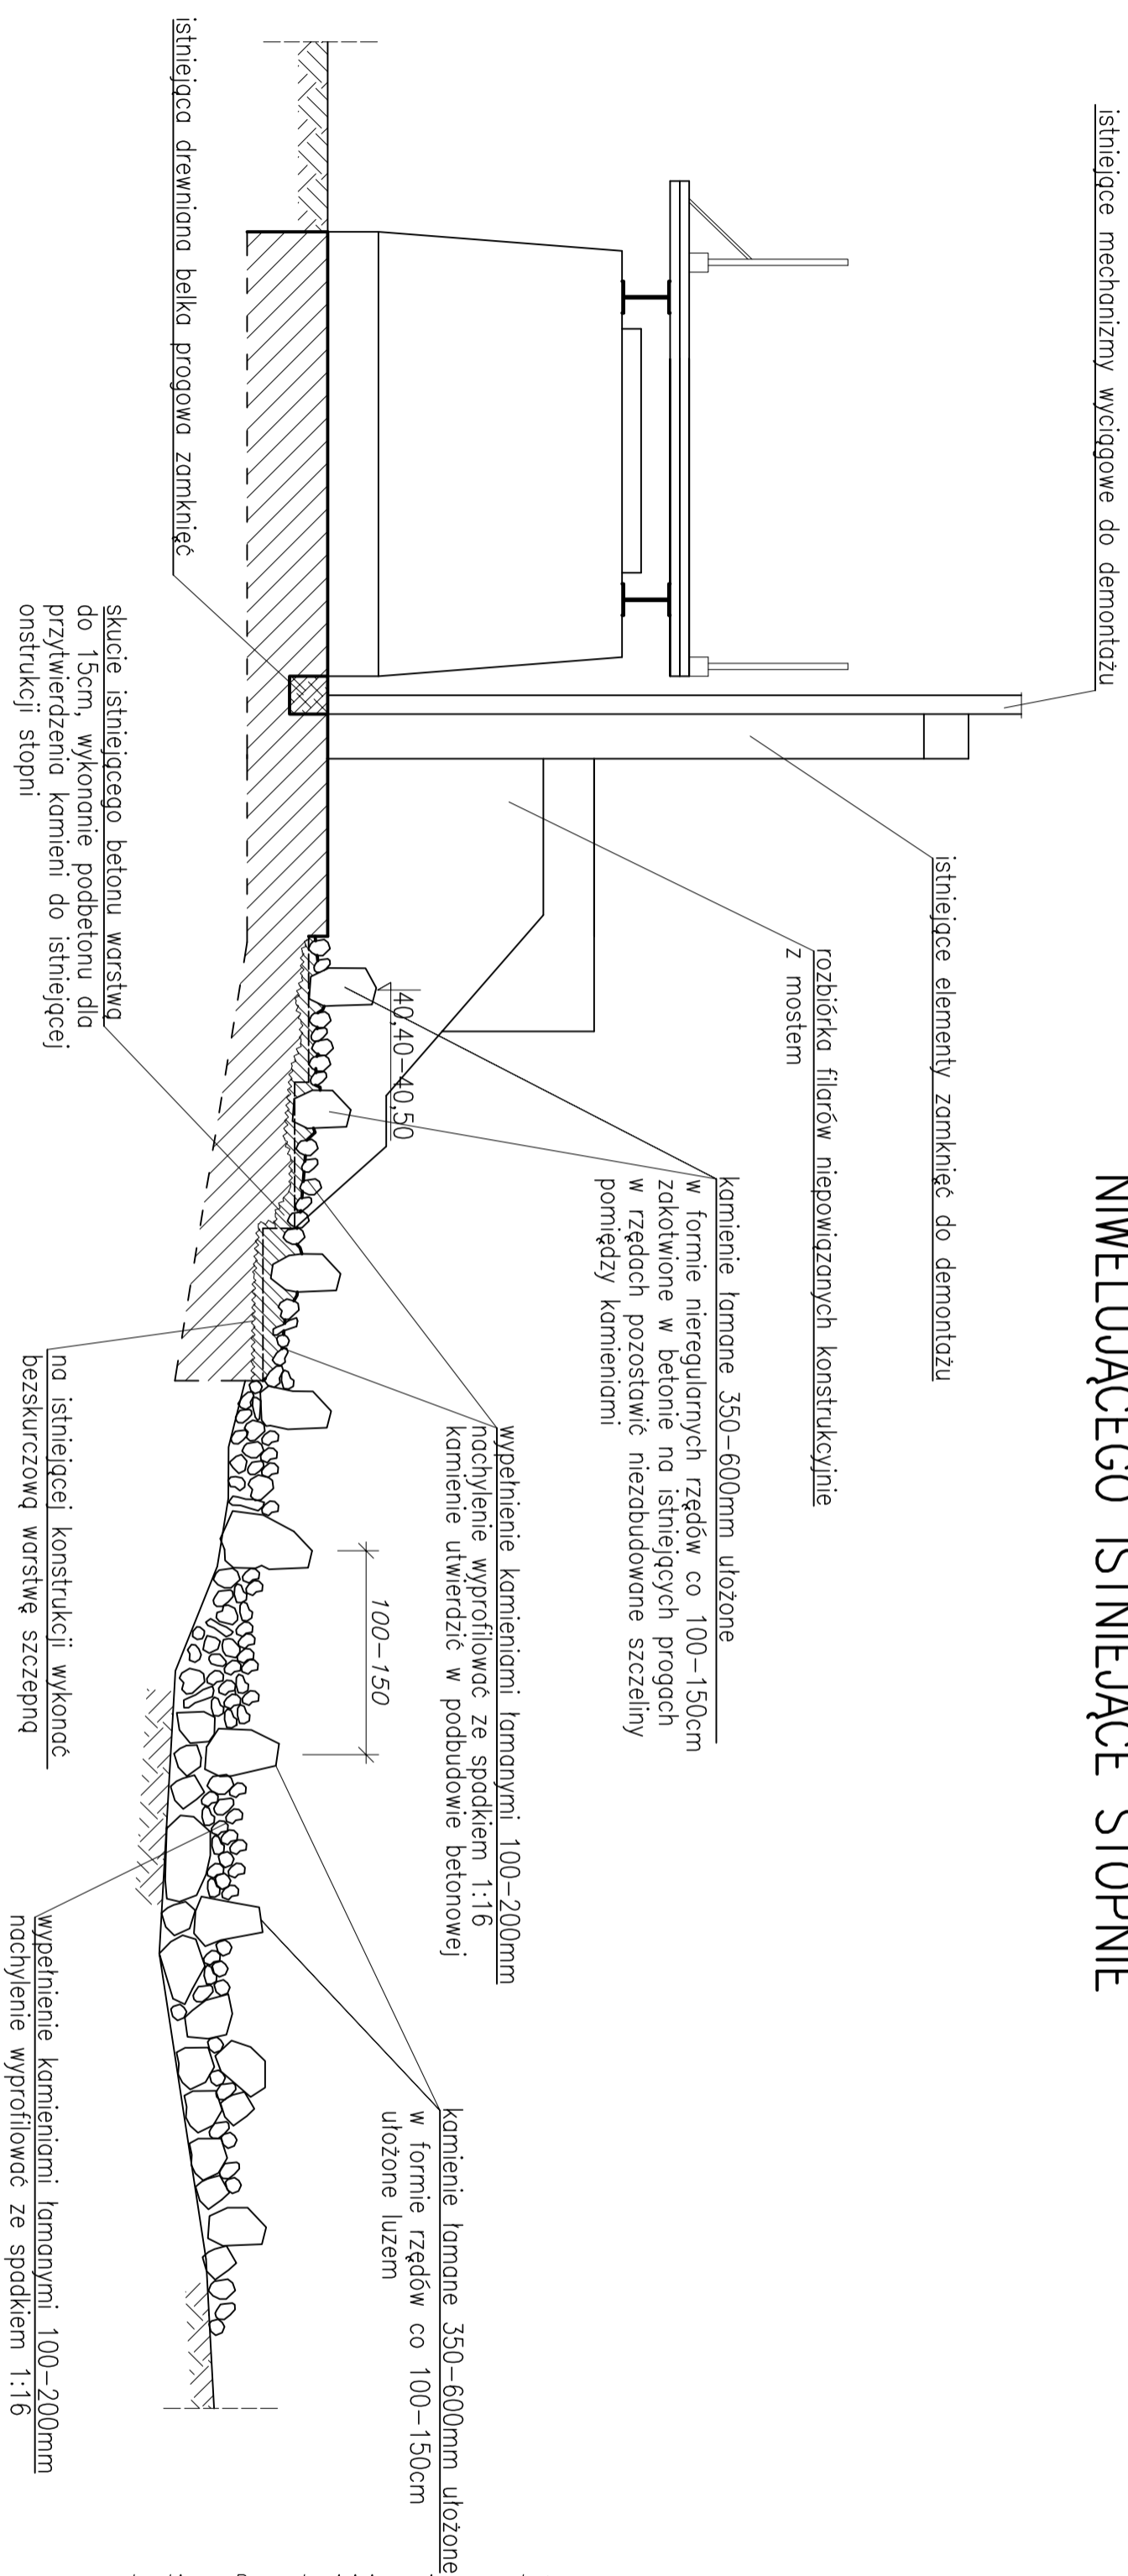

Zastrzega się wszelkie prawa wynikające z prawa autorskiego. Rysunek niniejszy nie może być przerysowywany i uzupełniany bez zgody BPWMiŚ "BIPROWODMEL" Sp. z o.o. w Poznaniu.

 BIURO PROJEKTÓW WODNYCH MELIORACJI I INŻYNIERII ŚRODOWISKA "BIPROWODMEL" Sp. z o.o. ul. Dąbrowskiego 138 60-577 Poznań					
Przedsięwzięcie:		gmina: Dębica Kaszubska woj. pomorskie			
Modernizacja stopnia wodnego z budową przepławki dla ryb na rzece Skotawie w m. Dębica Kaszubska		Nr zał:			
Nazwa załącznika: Schemat budowy bystrza kamiennego na stopniach starego jazu		11/12			
Imię i nazwisko	specjalność			nr uprawnień	podpis
Projektował: mgr inż. Józef Zgrabczyński	wodno-melioracyjna			281/82/Pw	
Projektował: mgr inż. Karol Śliński	konstrukcyjno-budowlana			WKP/0212/Z00K/06	
Opracował: mgr inż. Damian Zgrabczyński					
Stadium dokumentacji: P.W.	Skala: 1:50	Data: 08.2007			