




Krata stalowa

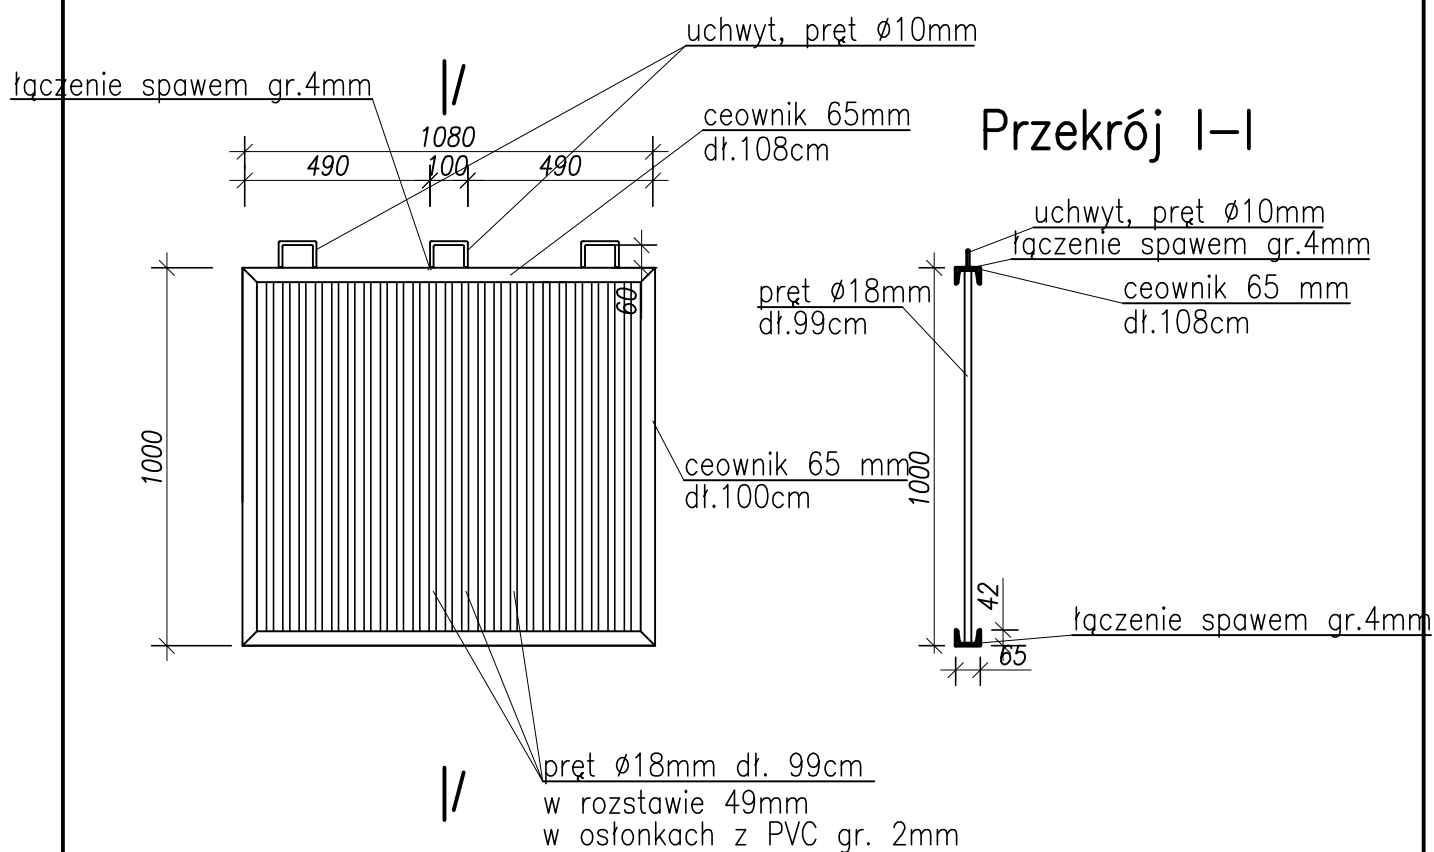

Widok z góry

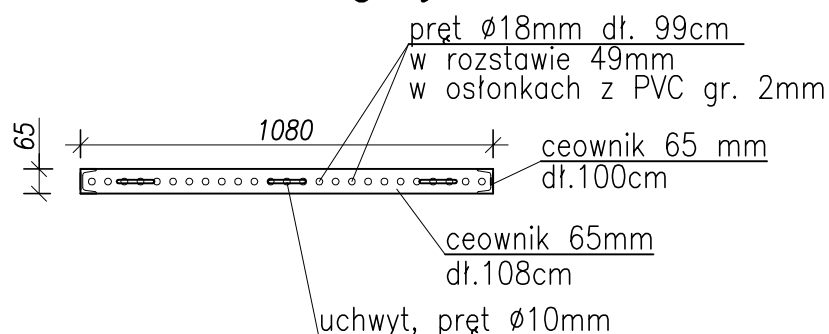

Zastrzega się wszelkie prawa wynikające z prawa autorskiego. Rysunek niniejszy nie może być przerysowywany i uzupełniany bez zgody BPWMIŚ "BIPROWDMEL" Sp. z o.o. w Poznaniu.

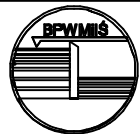

BIURO PROJEKTÓW WODNYCH MELIORACJI I INŻYNIERII ŚRODOWISKA
"BIPROWDMEL" Sp. z o.o. ul. Dąbrowskiego 138 60-577 Poznań

Przedsięwzięcie:

Modernizacja stopnia wodnego z budową przepławki dla ryb na rzece Skotawie w m. Dębica Kaszubska

gmina: Dębica Kaszubska
woj. pomorskie

Nazwa załącznika:

Krata czyszcząca na wlocie do ujęcia

Nr zat:

Imię i nazwisko	specjalność	nr uprawnień	podpis
Projektował: mgr inż. Józef Zgrabczyński	wodno-melioracyjna	281/82 Pw	
Projektował: mgr inż. Karol Ślisiński	konstrukcyjno-budowlana	WKP/0212/ZOOK/06	
Opracował: mgr inż. Damian Zgrabczyński			
Stadium dokumentacji: PW	Skala: 1:20	Data: 08.2007	

11/13