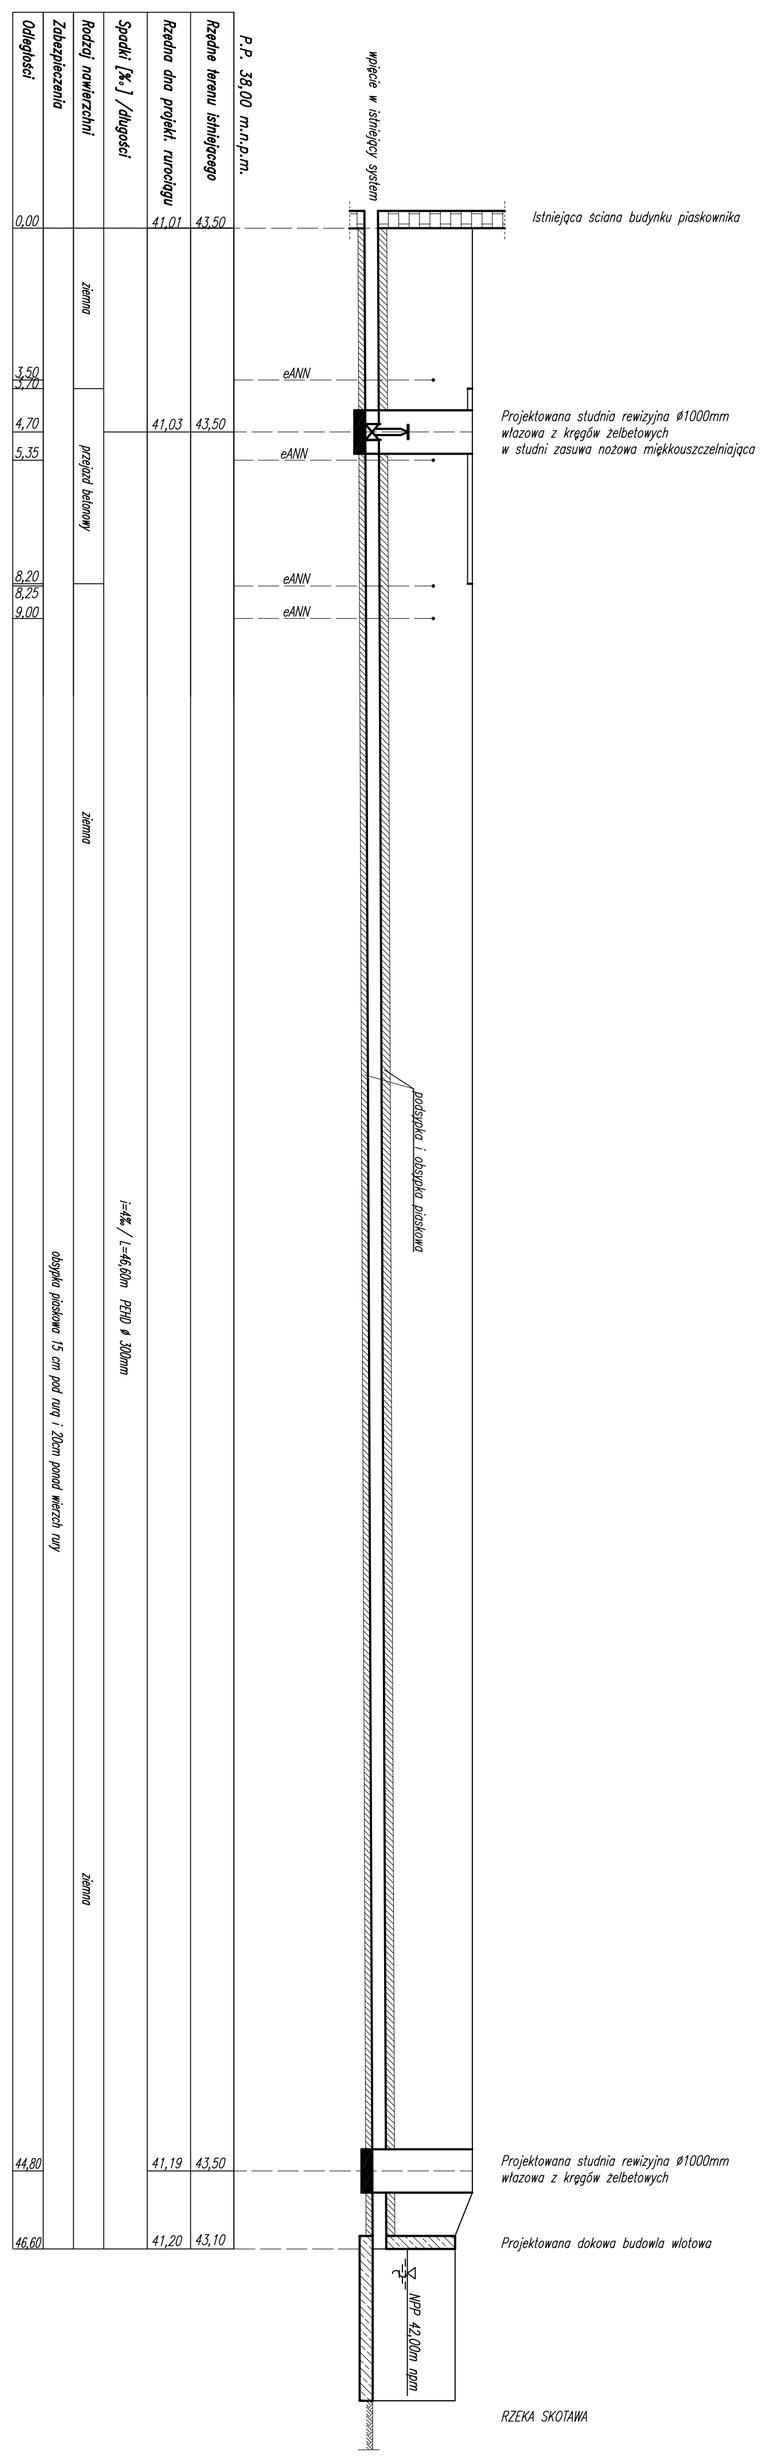

Zastrzega się wszelkie prawa wynikajace z prawa autorskiego. Rysunek niniejszy nie może być przerysowywany i uzupełniany bez zgody BPWMiIŚ "BIPROWODMEL" Sp. z o.o. w Poznaniu.

BPWMiIŚ
BIURO PROJEKTÓW WODNYCH MELIORACJI I INŻYNIERII ŚRODOWISKA
"BIPROWODMEL" Sp. z o.o. ul. Dąbrowskiego 138 60-577 Poznań

Przedsięwzięcie:
Modernizacja stopnia wodnego z budową przepławki dla ryb na rzece Skotawie w m. Dębnica Kaszubska

gmina: Dębnica Kaszubska
woj. pomorskie

Nazwa załącznika: **Profil podłużny rurociągu ujęciowego**

Nr zał: II/15

Imię i nazwisko	specjalność	nr uprawnień	podpis
Projektował: mgr inż. Józef Zgrabczyński	wodno-melioracyjna	281/82 Pw	
Projektował: mgr inż. Karol Ślisiński	konstrukcyjno-budowlana	WKP/0212/ZOOK/06	
Opracował: mgr inż. Damian Zgrabczyński			
Stadium dokumentacji: P.W.	Skala: 1:100/100	Data: 08.2007	