PRZEKRÓJ A–A

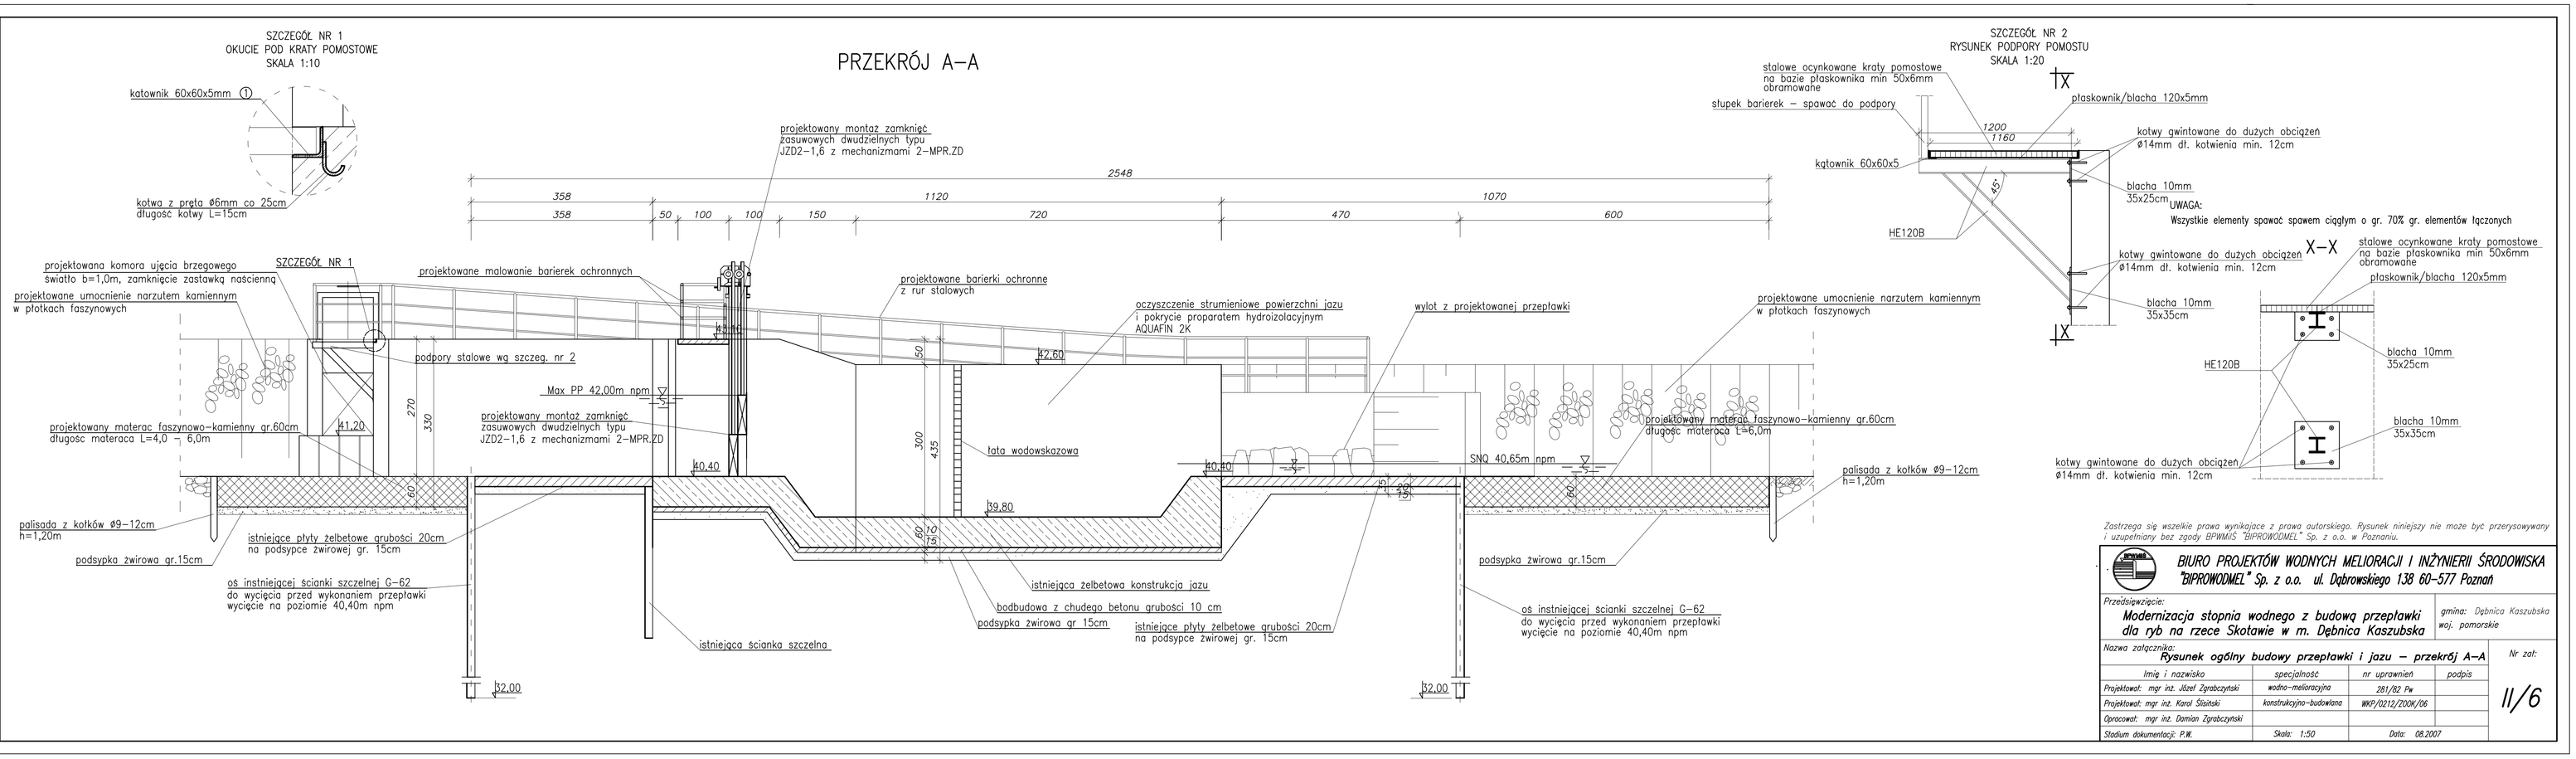

Zastrzega się wszelkie prawa wynikające z prawa autorskiego. Rysunek niniejszy nie może być przerysowywany i uzupełniany bez zgody BPWMiS "BIPROWODMEL" Sp. z o.o. w Poznaniu.

BIURO PROJEKTÓW WODNYCH MELIORACJI I INŻYNIERII ŚRODOWISKA
"BIPROWODMEL" Sp. z o.o. ul. Dąbrowskiego 138 60–577 Poznań

Przedsięwzięcie:
Modernizacja stopnia wodnego z budową przepławki dla ryb na rzece Skotawie w m. Dębnica Kaszubska

gmina: Dębnica Kaszubska
woj. pomorskie

Nazwa załącznika:
Rysunek ogólny budowy przepławki i jazu – przekrój A–A

Nr zał: II/6

Imię i nazwisko	specjalność	nr uprawnień	podpis
Projektował: mgr inż. Józef Zgrabczyński	wodno–melioracyjna	281/82 Pw	
Projektował: mgr inż. Karol Sikatski	konstrukcyjno–budowlana	WKP/0212/200K/06	
Opracował: mgr inż. Damian Zgrabczyński			
Stadium dokumentacji: P.W.	Skala: 1:50	Data: 08.2007	