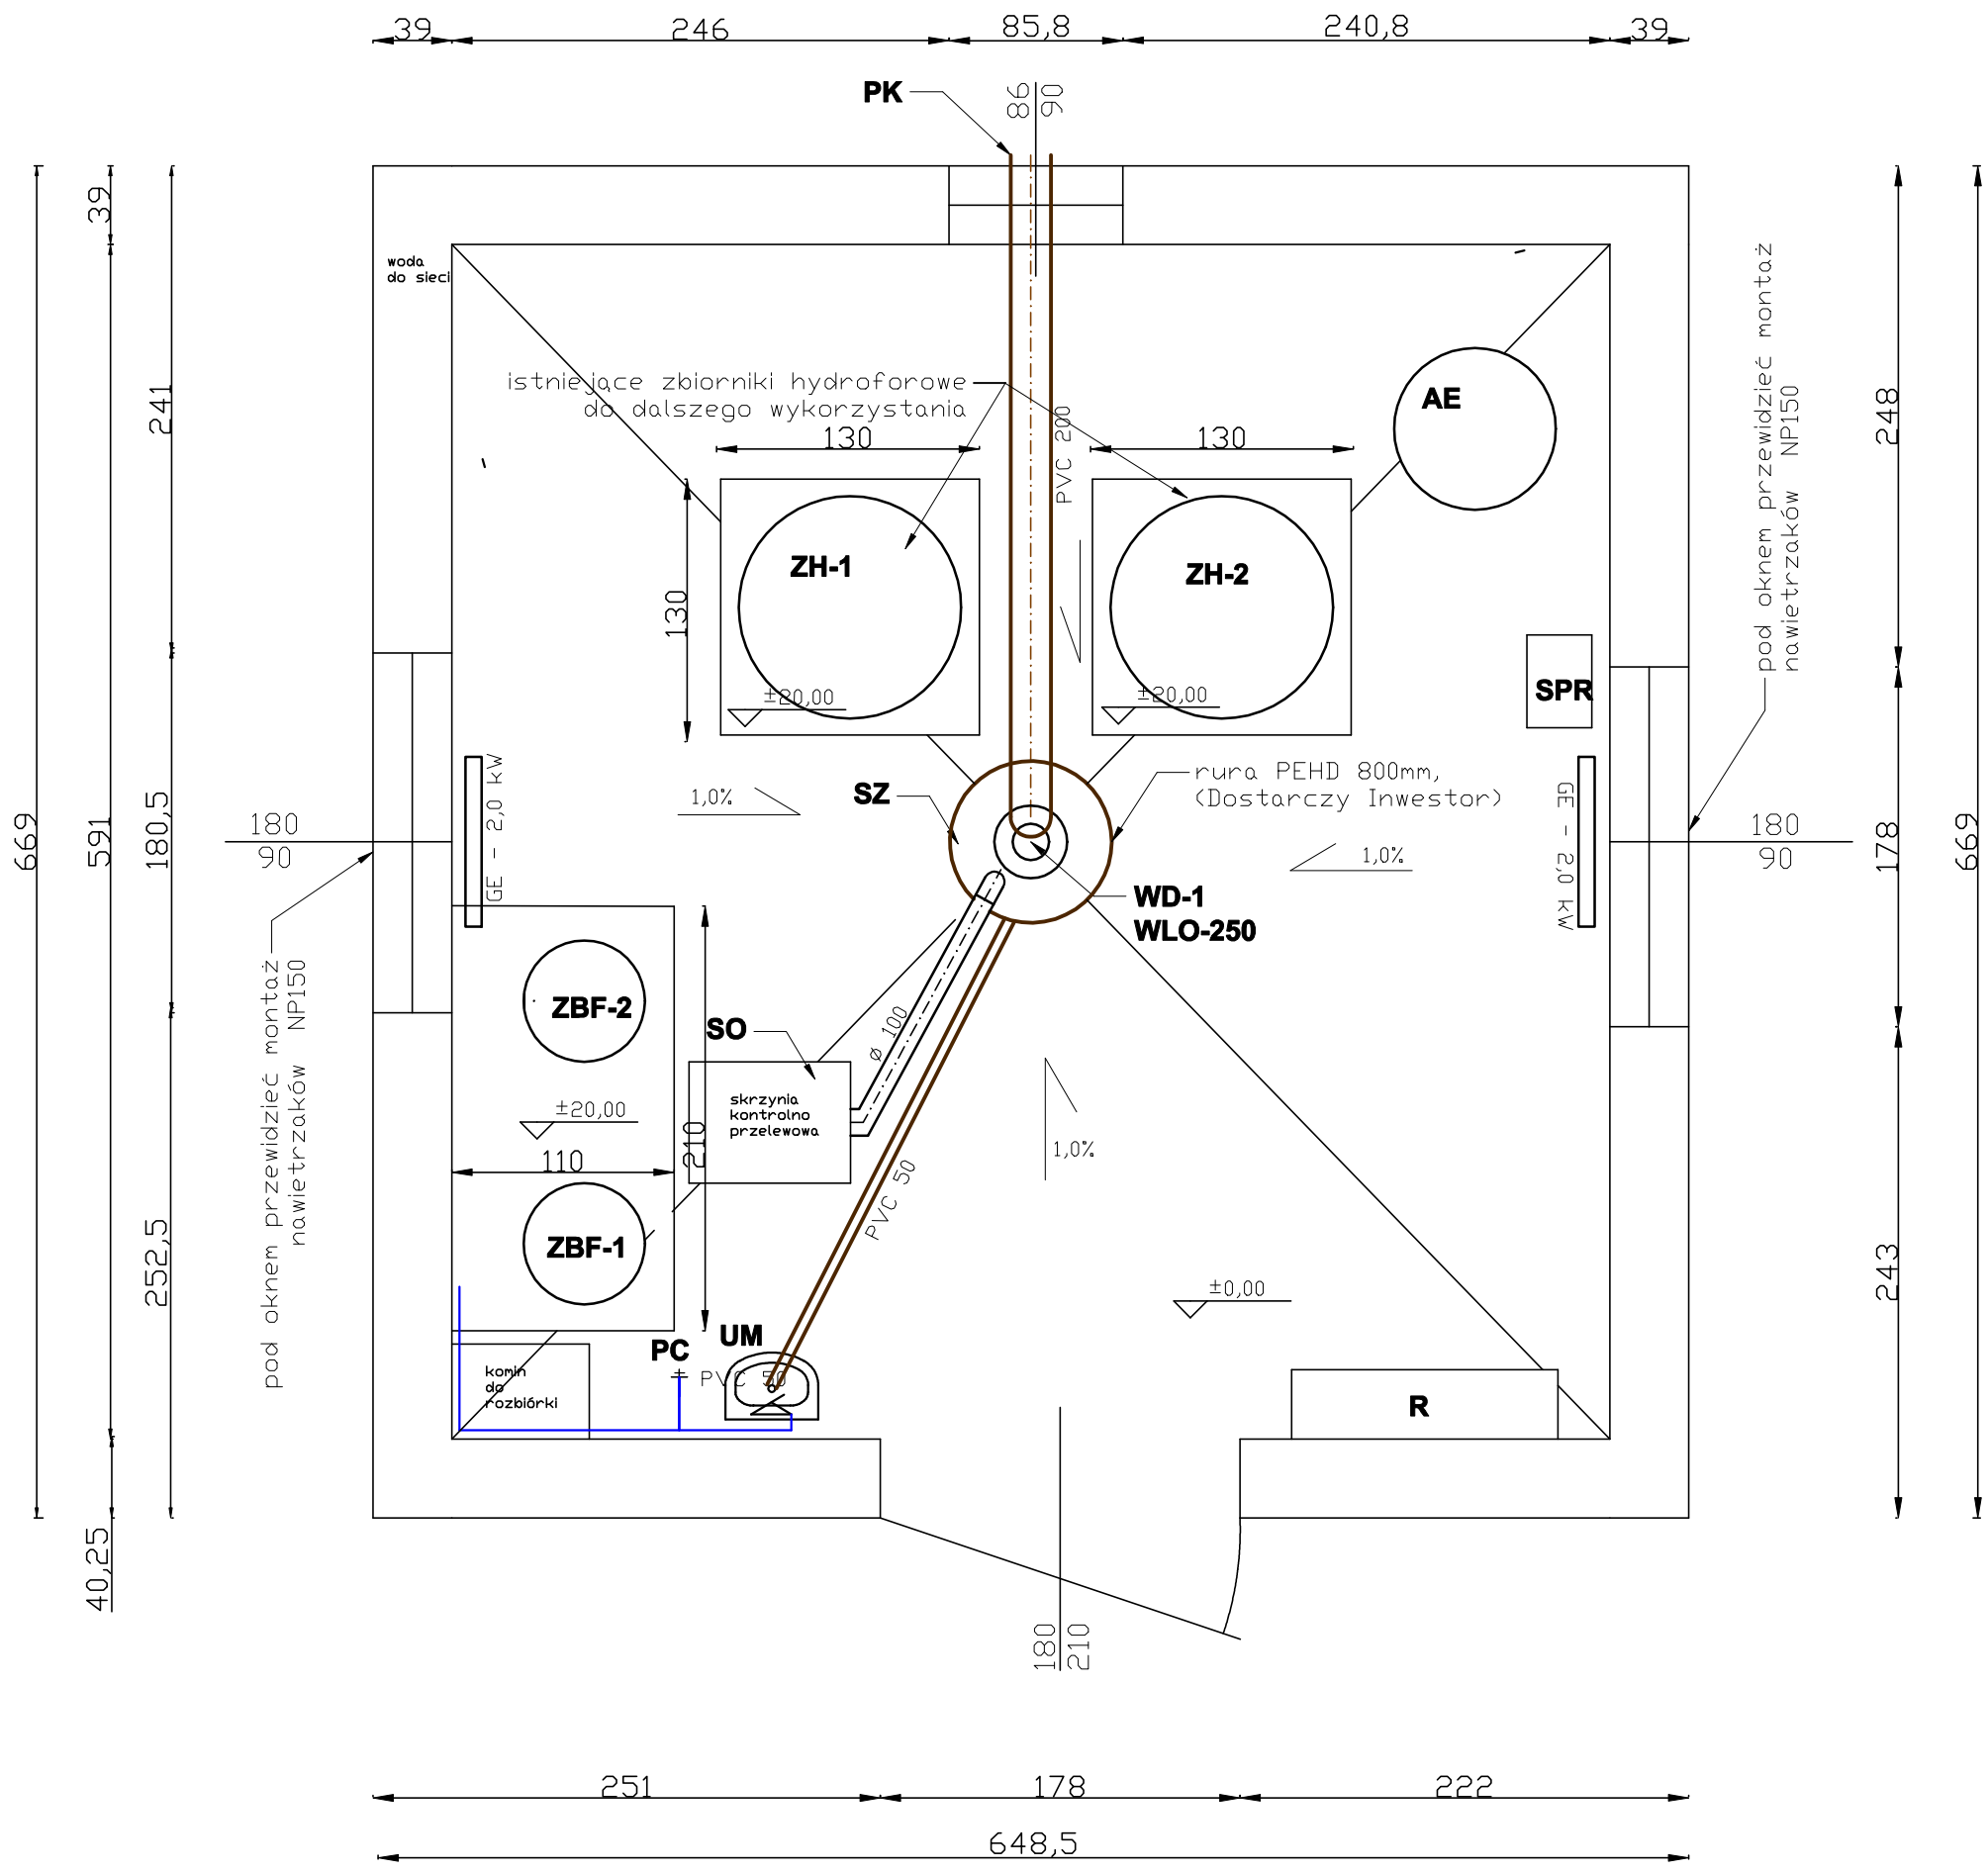

1. **WD** – Wywietrzak dachowy typ WLO-250 na podstawie dachowej typ BII – z zamknięciem przepustnicą zamykaną z poziomu 1,5m nad posadzką
2. **GE** – Grzejnik elektryczny typ ML-20, o mocy 2,0 kW
3. **ZH-1, 2** – Zbiorniki hydroforowe V-1,5m³ – istniejące zbiorniki do wykorzystania
4. **PC** – Punkt czerpalny Ø15 ze złączką do węża
5. **UM** – Umywalka porcelanowa 50cm
6. **WP** – Wpust podłogowy śr. 200mm – szt. 1
7. **SO** – skrzynki odpływowe popłuczyn z filtrów, odpływ odprowadzić przewodem min. Ø150mm nad odwodnienie liniowe
8. **PK** – Przyłącze kanalizacyjne do projektowanej (w ramach innego opracowania) studzienki osadowej, a następnie do systemu kanalizacji
9. **ZBF-1, 2** – Proponowana lokalizacja projektowanych zbiorników filtracyjnych
10. **SPR** – proponowana lokalizacja dla projektowanej sprężarki
11. **AE** – proponowana lokalizacja projektowanego aeratora
12. **SZ** – Studzienka zbiorcza Ø800 mm z rury PEHD z dnem szczelnym, z osadnikiem dla odwodnienia popłuczyn z filtrów, przykrycie z kraty stalowej ocynkowanej
13. **R** – lokalizacja szafy elektrycznej

– proponowana trasa instalacji kanalizacyjnej
– propnowana trasa instalacji wodociągowej

Tytuł Projektu:	MODERNIZACJA STACJI WODOCIĄGOWEJ W KOMIŁOWIE		
Inwestor:	"Wodocigi Słupsk" Sp. z o.o. ul. E. Orzeszkowej 1, 76-200 Słupsk	Lokalizacja:	Komiłowo, gm. Kobylnica dz. geod. nr 19/3, 18 obręb Komiłowo
Obiekt:	STACJA WODOCIĄGOWA W KOMIŁOWIE		

Projektował:	inż. Andrzej Mielczarek	Uprawnienia: POM/0039/POOS/09	Podpis:
Opracował:	mgr inż. Piotr Czerwczak	Uprawnienia:	Podpis:
Kreślił:		Uprawnienia:	Podpis:
Sprawdził:		Uprawnienia:	Podpis:

Faza/Etap: WARUNKI ZAMÓWIENIA	Tytuł rysunku: INSTALACJA KANALIZACJI, WENTYLACJI I OGRZEWANIA	Branża: TECHNOLOGIA	
		Skala: —	Numer rysunku: 3
		Data: 09.01.2014	