



Projektowana lokalizacja żurawia


Rzut części nadziemnej

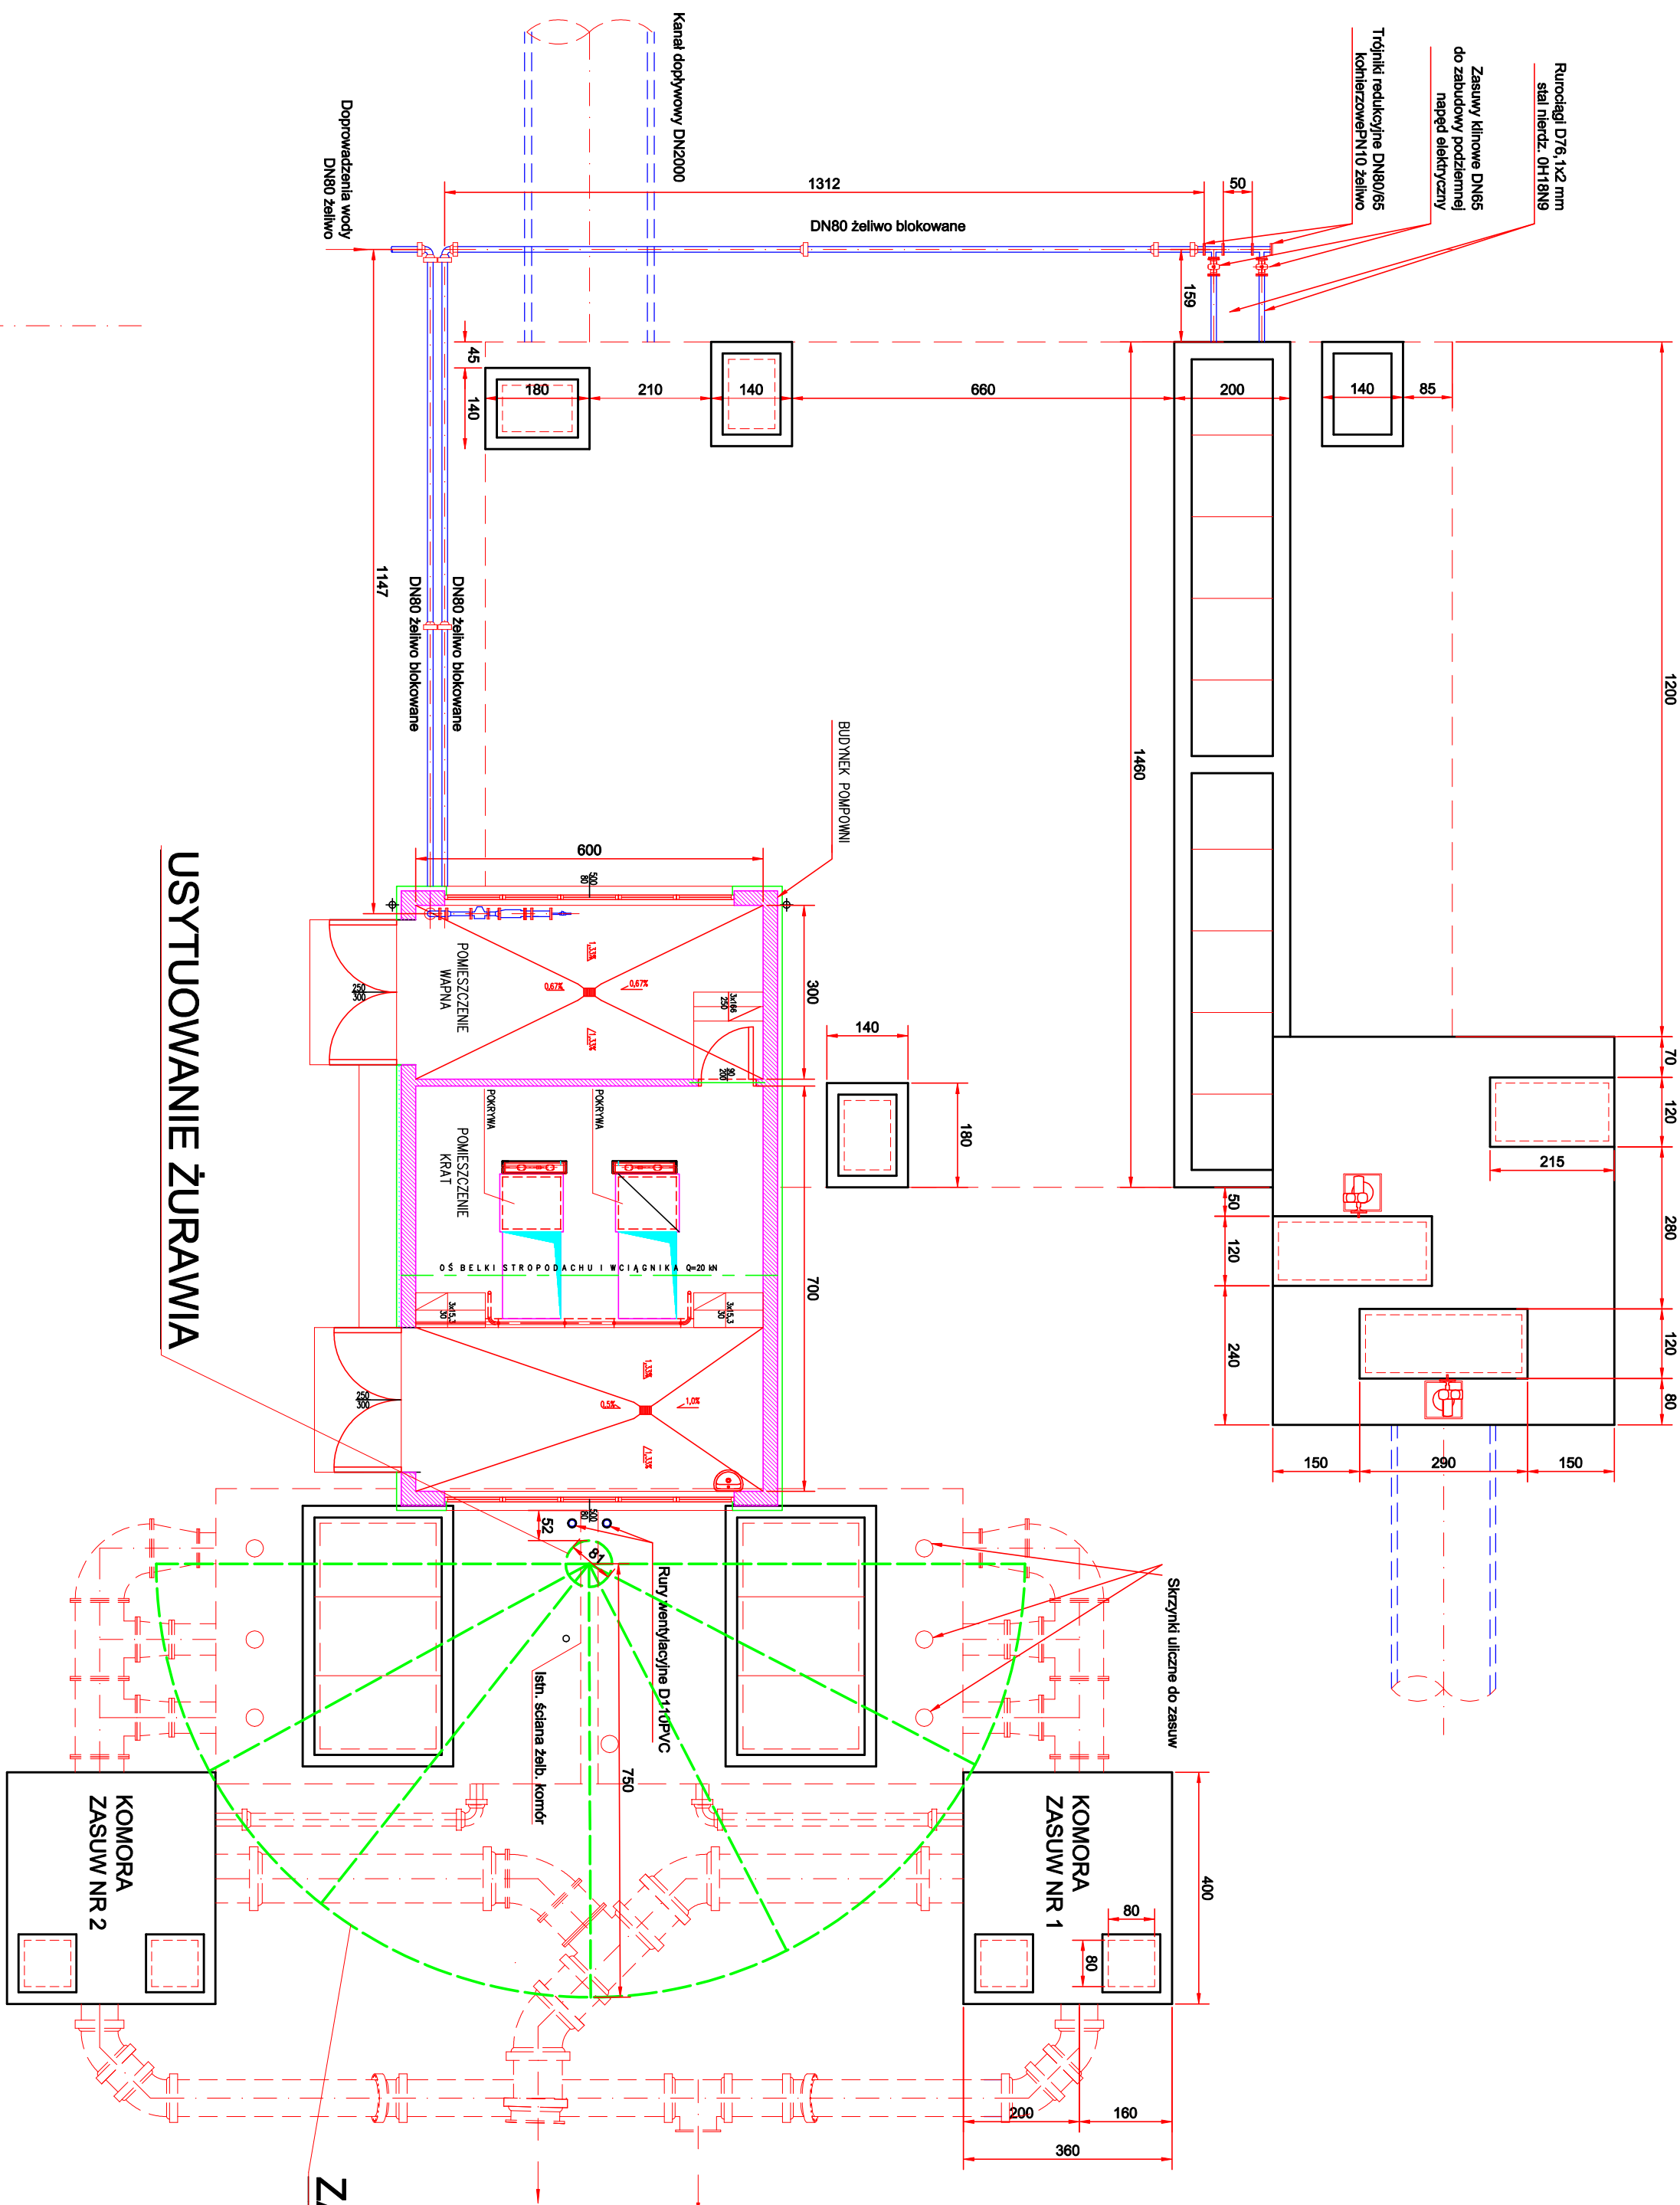


Przekrój A - A

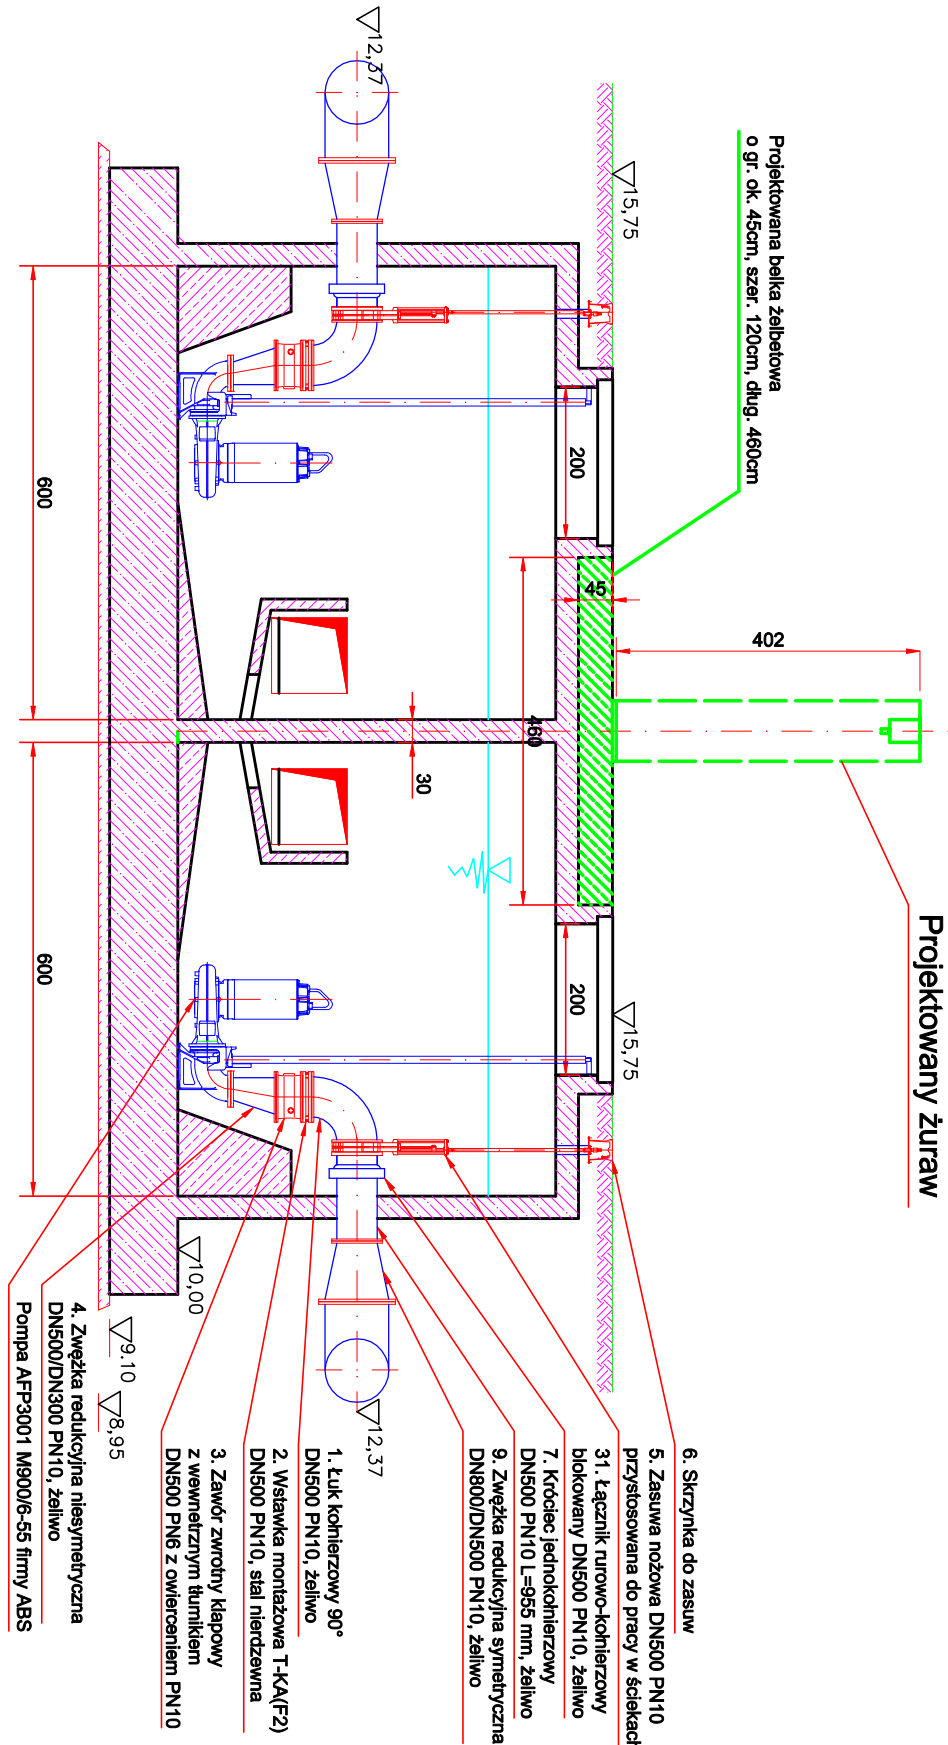

Rzut części podziemnej

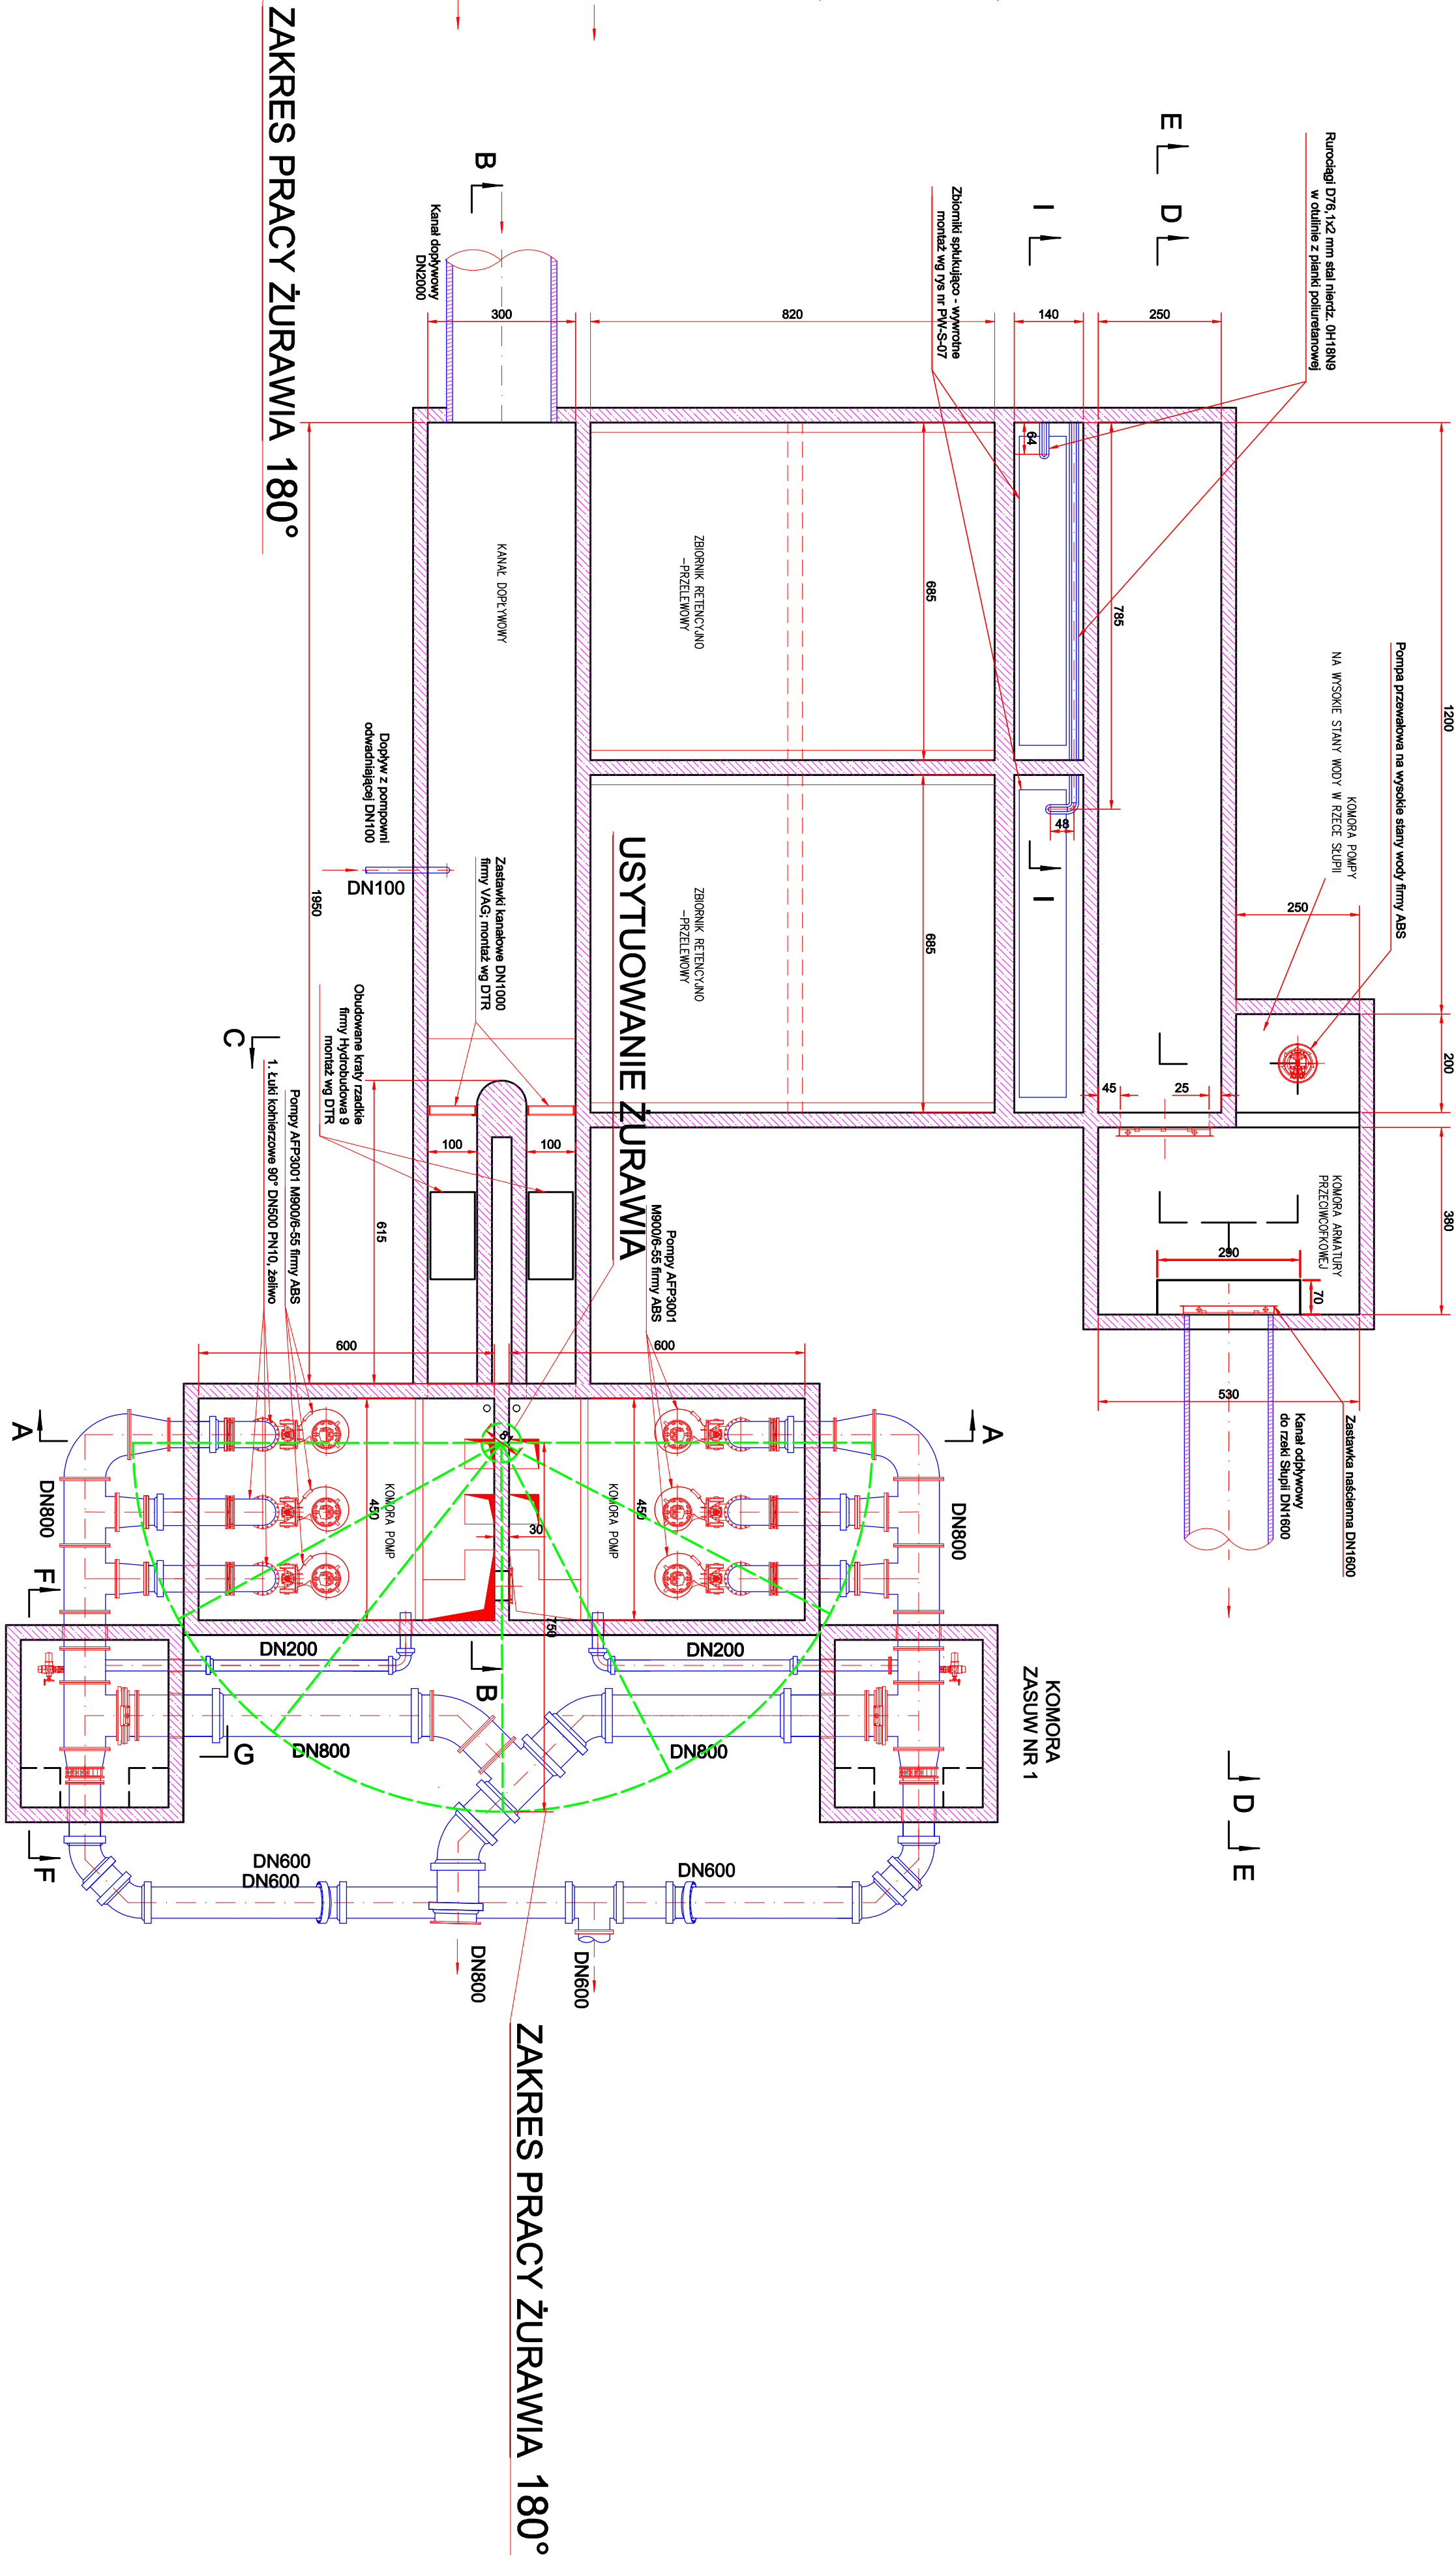

Przekrój B - B

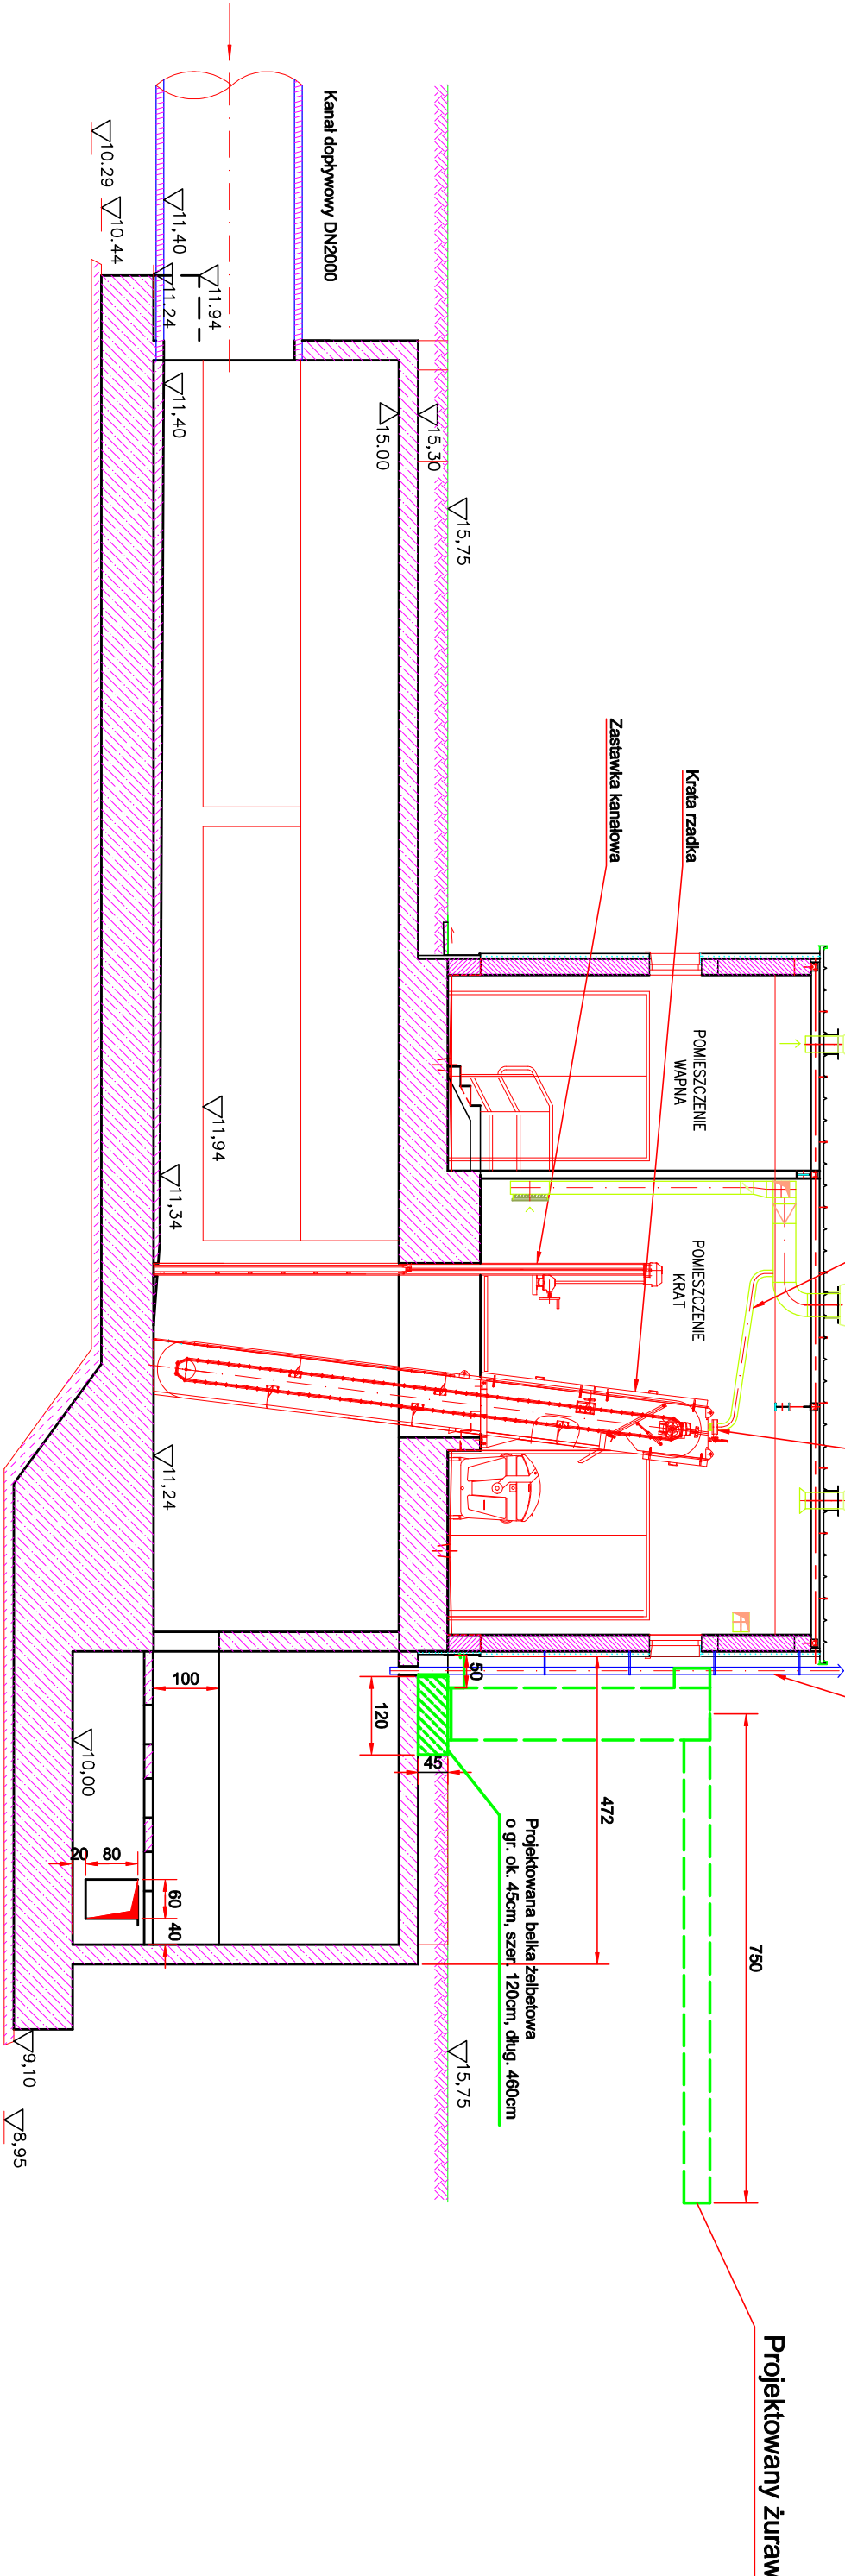

KOMORY POMP:

Ściany oraz strop grub. 30 cm
Beton: B37 W8 F150
Stal: BS1500S