



Wodociągi
Słupsk

PMS
RADA MIASTA SŁUPSKA
UZGODNIENIA FORMALNE

Aktualizacja na okres 01.07.2017 – 30.06.2020

WIELOLETNI PLAN ROZWOJU I MODERNIZACJI
URZADZEŃ WODOCIĄGOWYCH I URZADZEŃ KANALIZACYJNYCH
BĘDĄCYCH W POSIADANIU SPÓŁKI
MATERIAŁY UZUPEŁNIAJĄCE

GŁÓWNE INWESTYCJE SIECIOWE




Owocowa 1

- Zadanie 2/16
sieć wodociągowa
– 250 000 zł

Zadanie 14/16
sieć kanalizacyjna
– 250 000 zł

ZADANIE REALIZOWANE
WSPÓLNIE Z WYDZIAŁEM
INWESTYCJI UM SŁUPSK

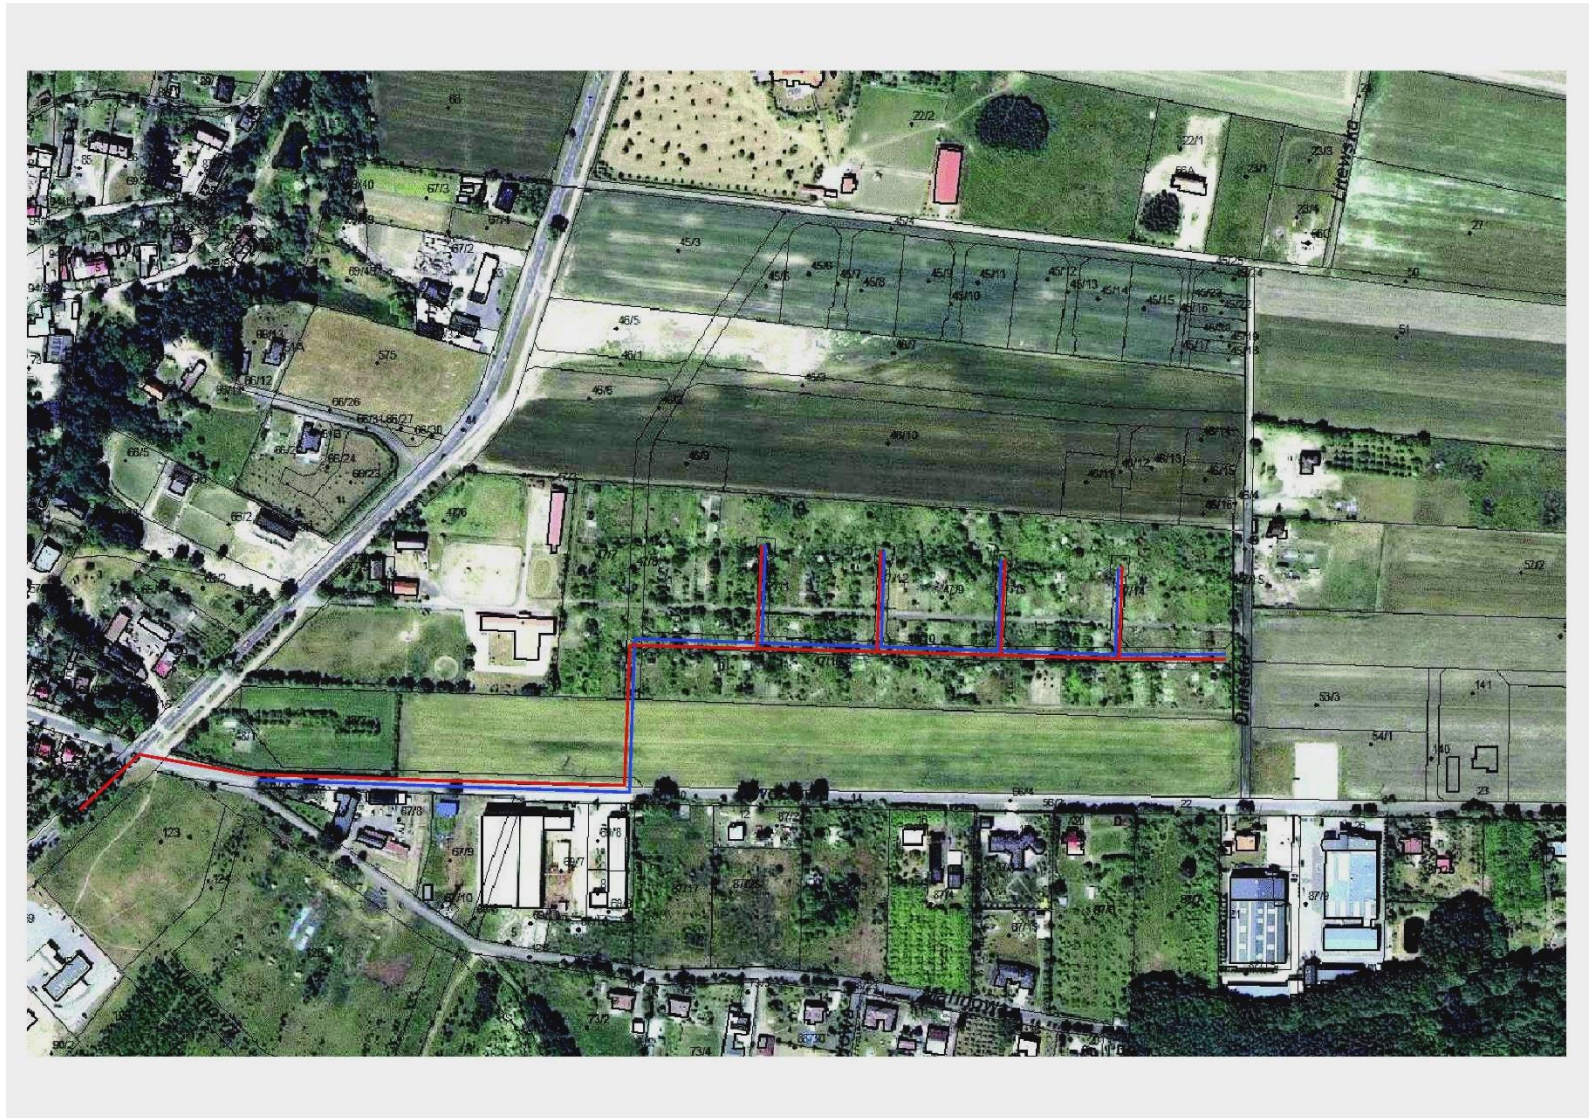

- Wymiana sieci wodociągowej Piłsudskiego – Z. Augusta
Zadanie 4/16 – Budżet 850 000 zł





- OSIEDLE ZACHÓD
region ul. Banacha, Grechuty, Ordonówny
- Zadanie 5/16
sieć wodociągowa 200 000 zł
- Zadanie 13/16
sieć kanalizacyjna 200 000 zł

Wymiana awaryjnej sieci wodociągowej na części Osiedla Niepodległości – rejon ulicy Dmowskiego


- Sieć wodociągowa DN 100
L= 1500m, Zakres inwestycji uzależniony będzie od zgody właścicieli poszczególnych nieruchomości na wykonanie odrębnych przyłączy do budynków.
- Zadanie zatwierdzone uchwałą nr XXXIV/469/13 Rady Miejskiej w Słupsku z dnia 27.03.2013r.
- Koszt – 1 mln zł




wymiana awaryjnej sieci wodociągowej na oś. Akademickim cz.6. Zadanie 25/13

- Sieć wodociągowa w ul. Akacjowej, Parkowej i Olchowej - L= 850m
- Zadanie zatwierdzone uchwałą nr XXXIV/469/13 Rady Miejskiej w Słupsku z dnia 27.03.2013r.
- Koszt 510 000 zł, realizacja 2017-2018 - przesunięto



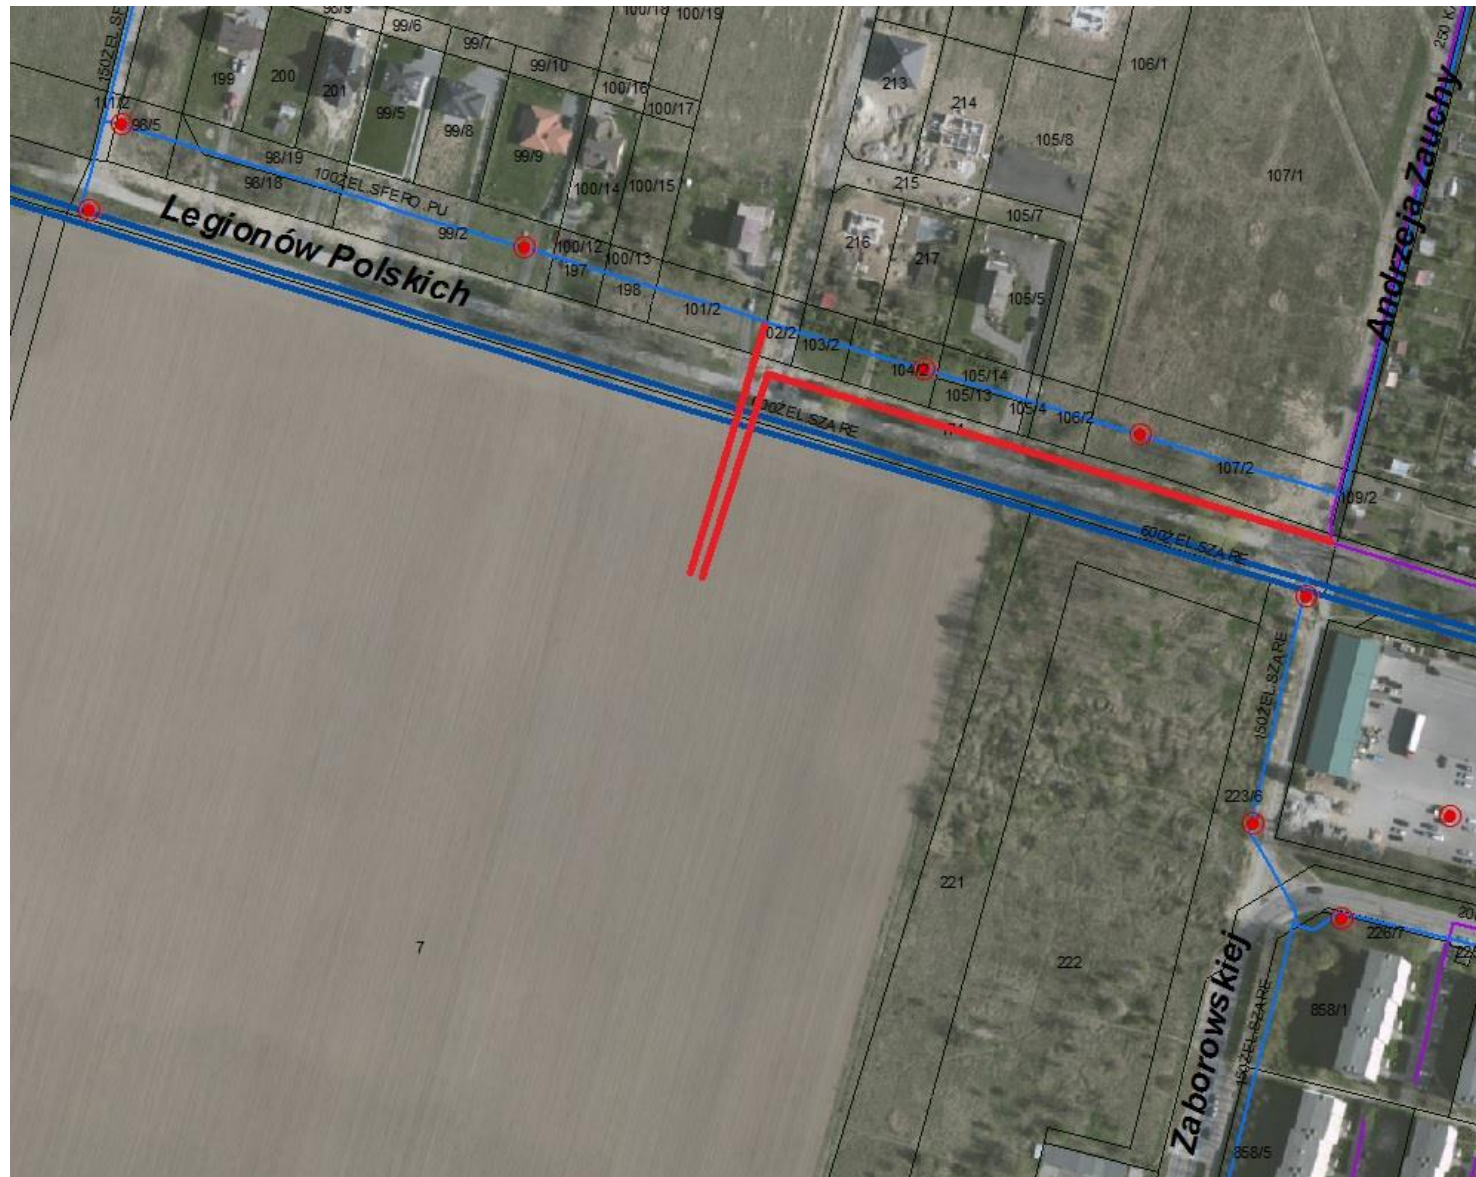


- Wykonanie projektu budowlanego i budowa sieci wodociągowej DN100 ok.100 m w rejonie ul. Zaborowskiej i Legionów Polskich w Słupsku
Zadanie 9/17
Budżet 75 000
- Budowa sieci kanalizacji sanitarnej DN250 ok.250 m w rejonie ul. Zaborowskiej i Legionów Polskich
Zadanie 14/17
Budżet 140 000

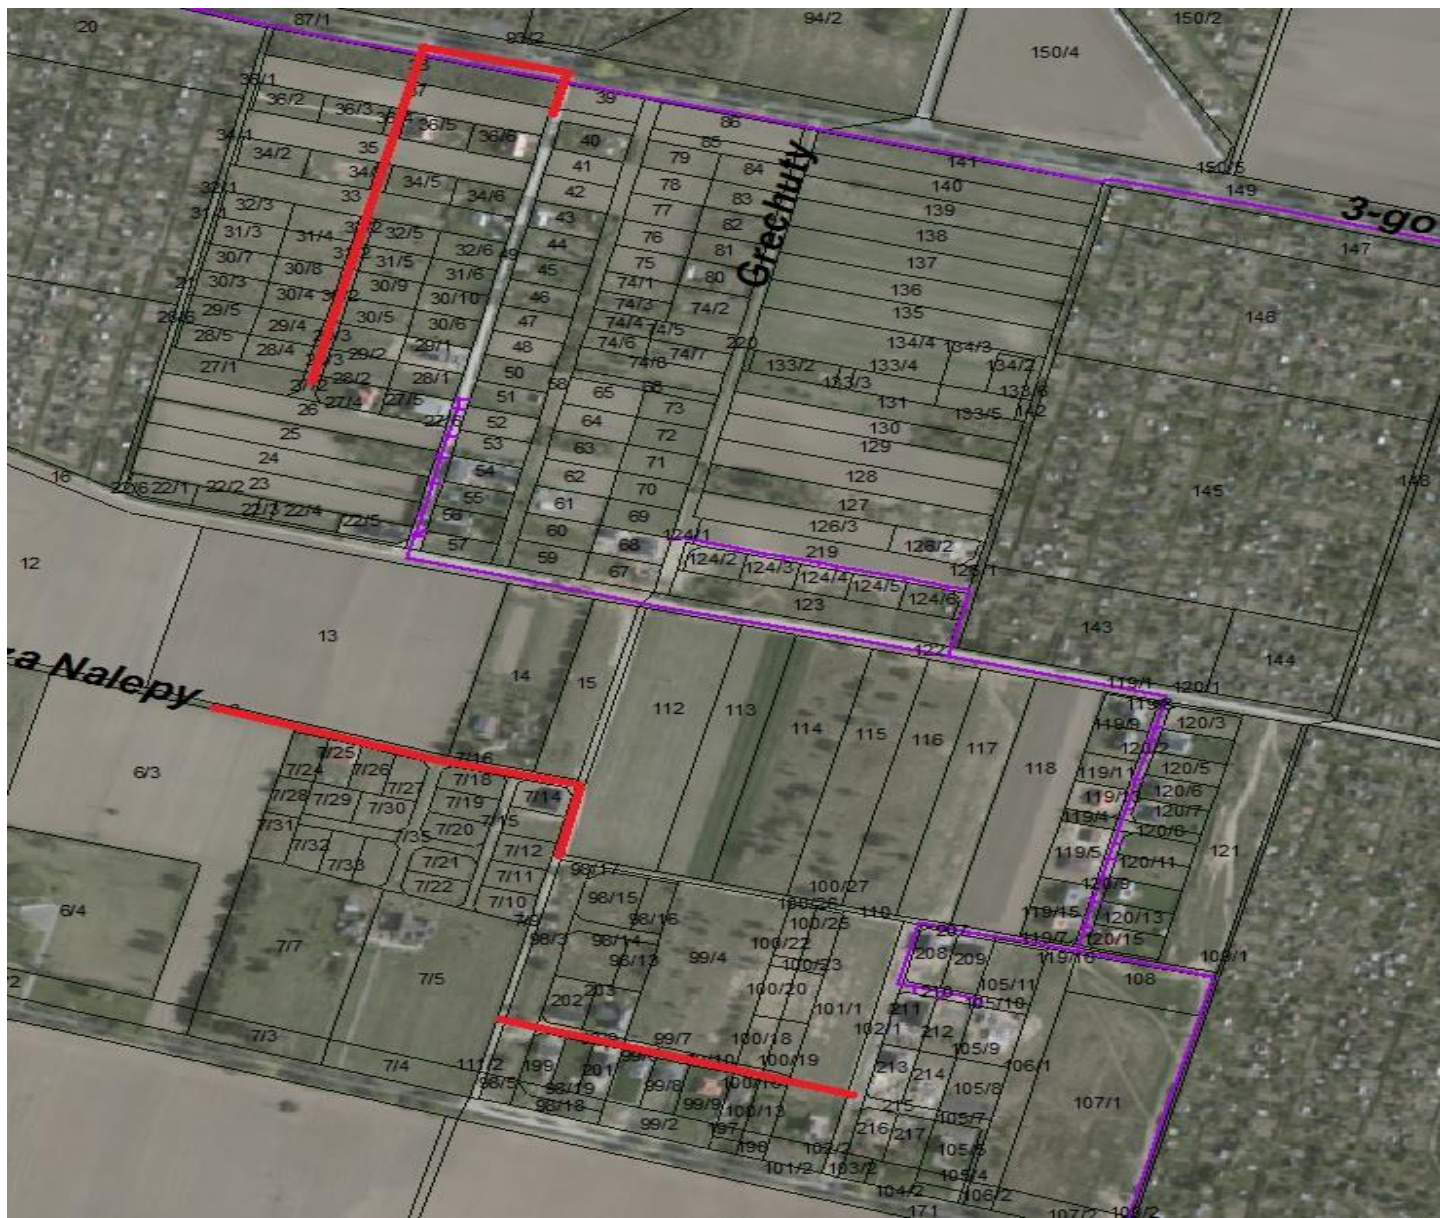

- Budowa sieci kanalizacji sanitarnej w rejonie ul. Niemena i Kaczmarskiego, Riedla i Nalepy, Riedla i Legionów Polskich w Słupsku
Zadanie 12/17
Budżet 600 000

Monitoring sieci wodociągowej zadanie 5/15

- Budżet 600 000 zł
- Monitorowanie zużycia wody i ponoszonych strat w wydzielonych strefach, możliwość łatwiejszej lokalizacji awarii oraz rzeczywistego bilansowania produkcji wody.

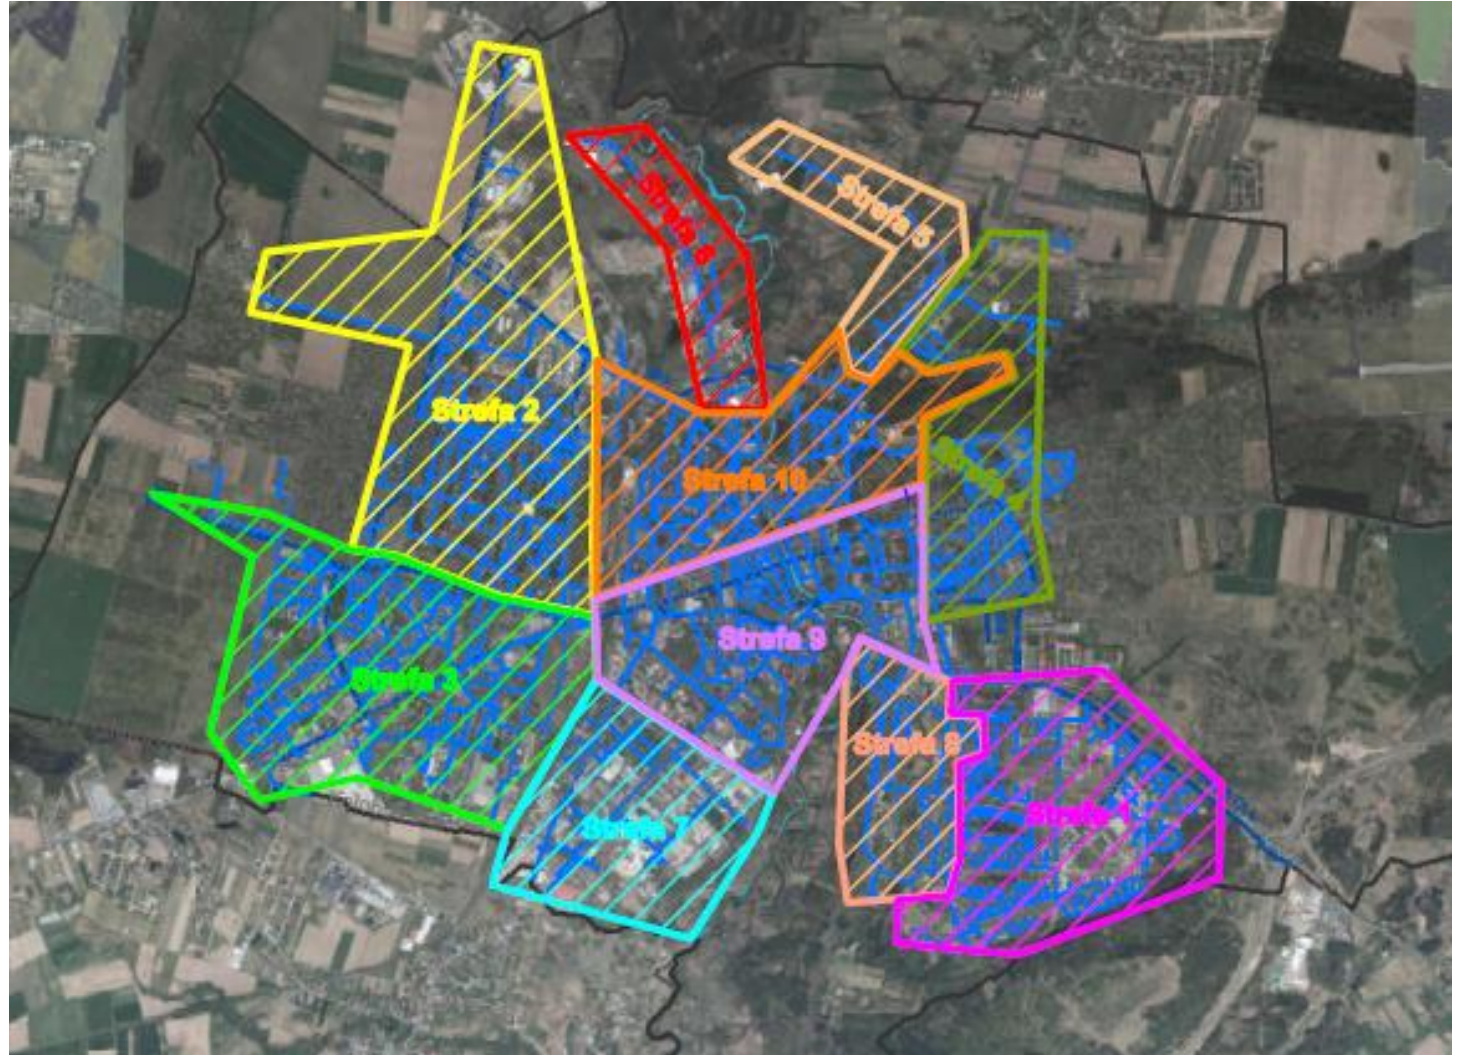


Przemysłowa

wodociąg


zadanie 7/15

- Budżet 420 000 zł
- Wymiana awaryjnego odcinka sieci w ul. Przemysłowej

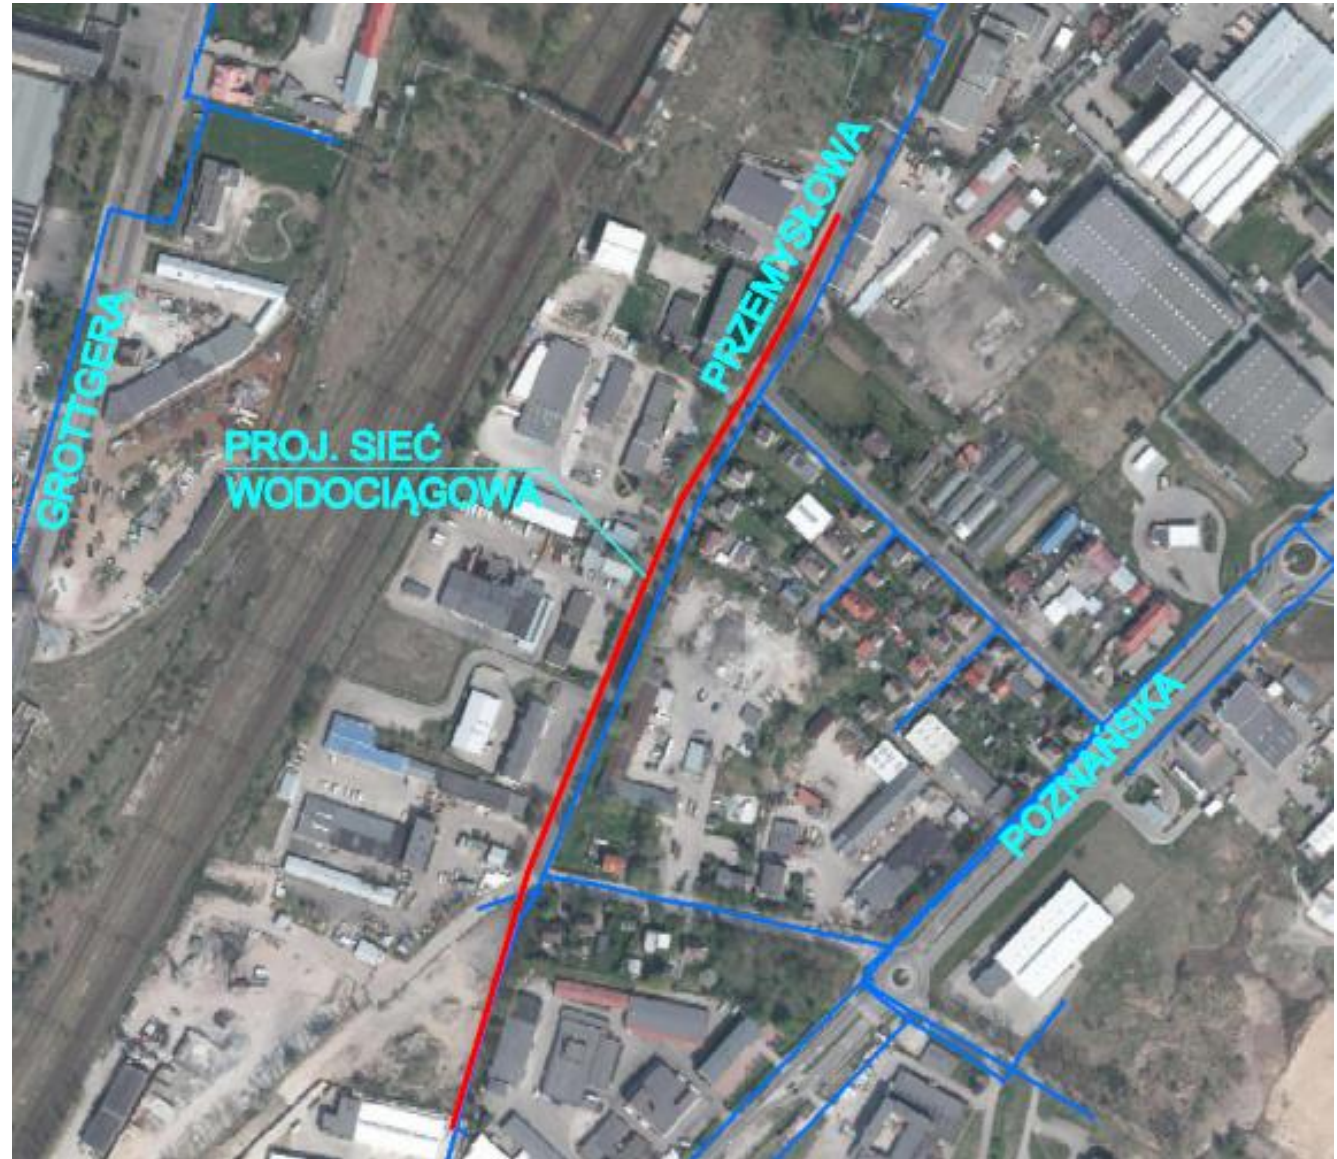

Renowacja koszalińska Małcużyńskiego


zadanie 13/15

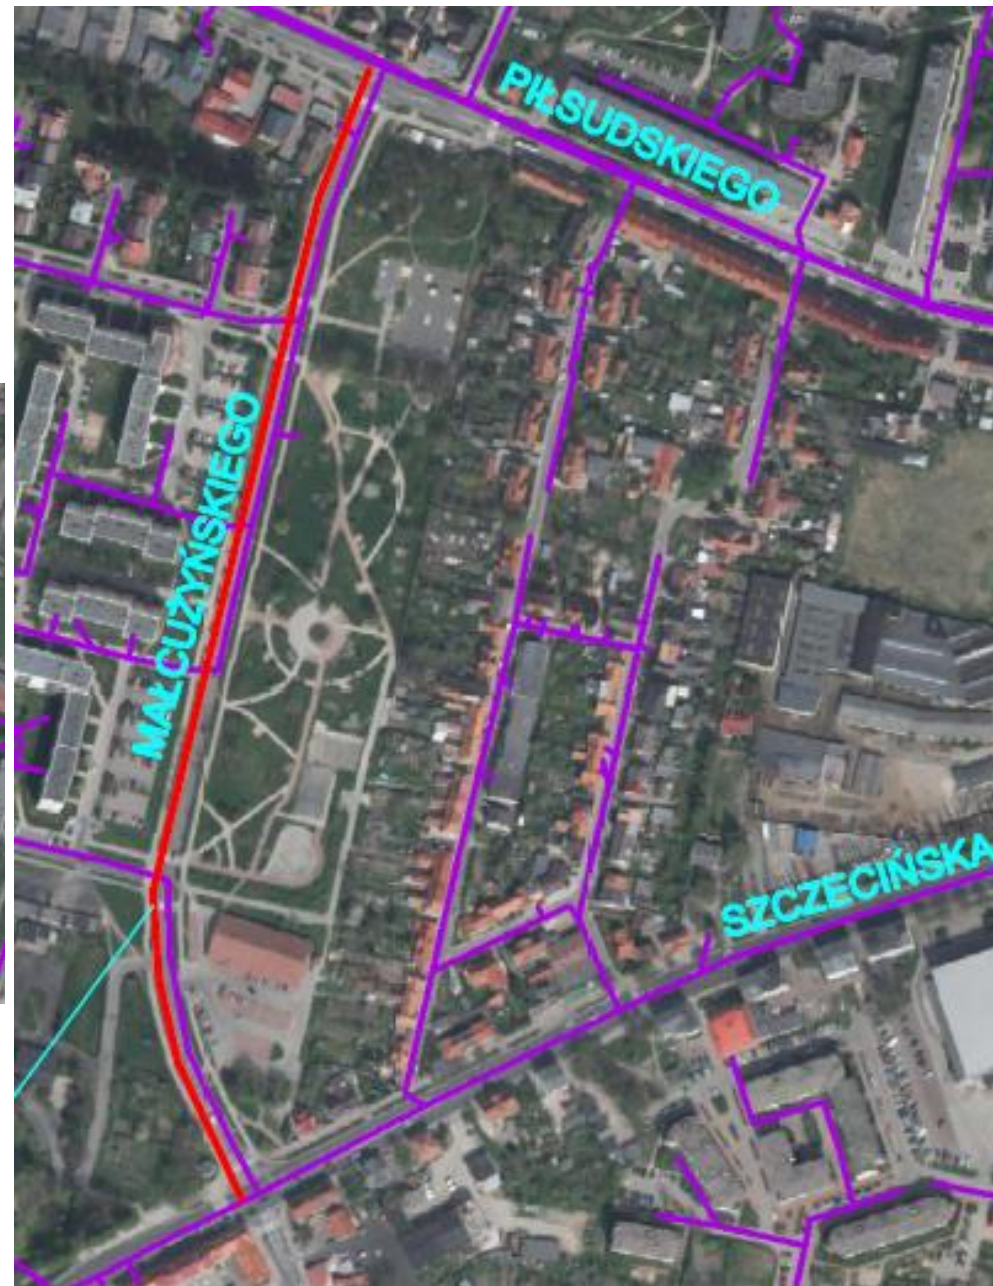


- Budżet ~700 000 zł
- Realizacja 2016/17
- Renowacja bezwykopowa istniejących kanałów w ulicach, które zostaną poddane gruntownej przebudowie konstrukcji i nawierzchni.




- Przebudowa sieci wodociągowej DN600 N/C przy ul. Legionów Polskich
Zadanie 1/17
Budżet 390 000

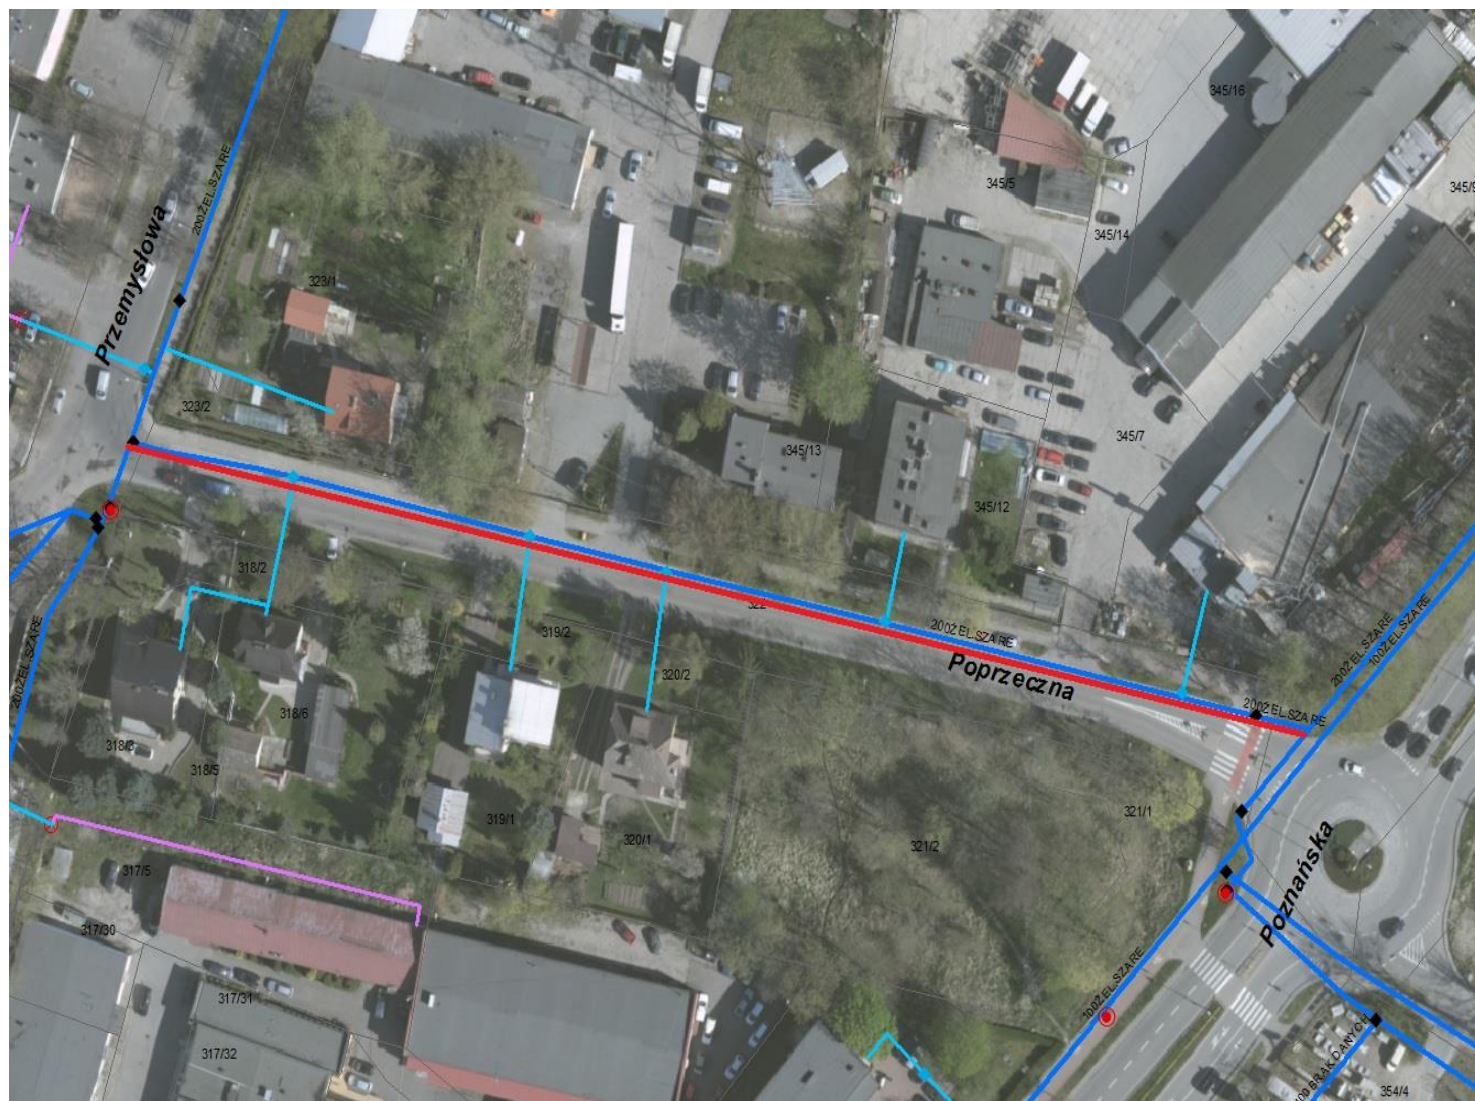

- Wymiana sieci wodociągowej
w ul. Poprzecznej w Słupsku
Zadanie 2/17
Budżet 230 000

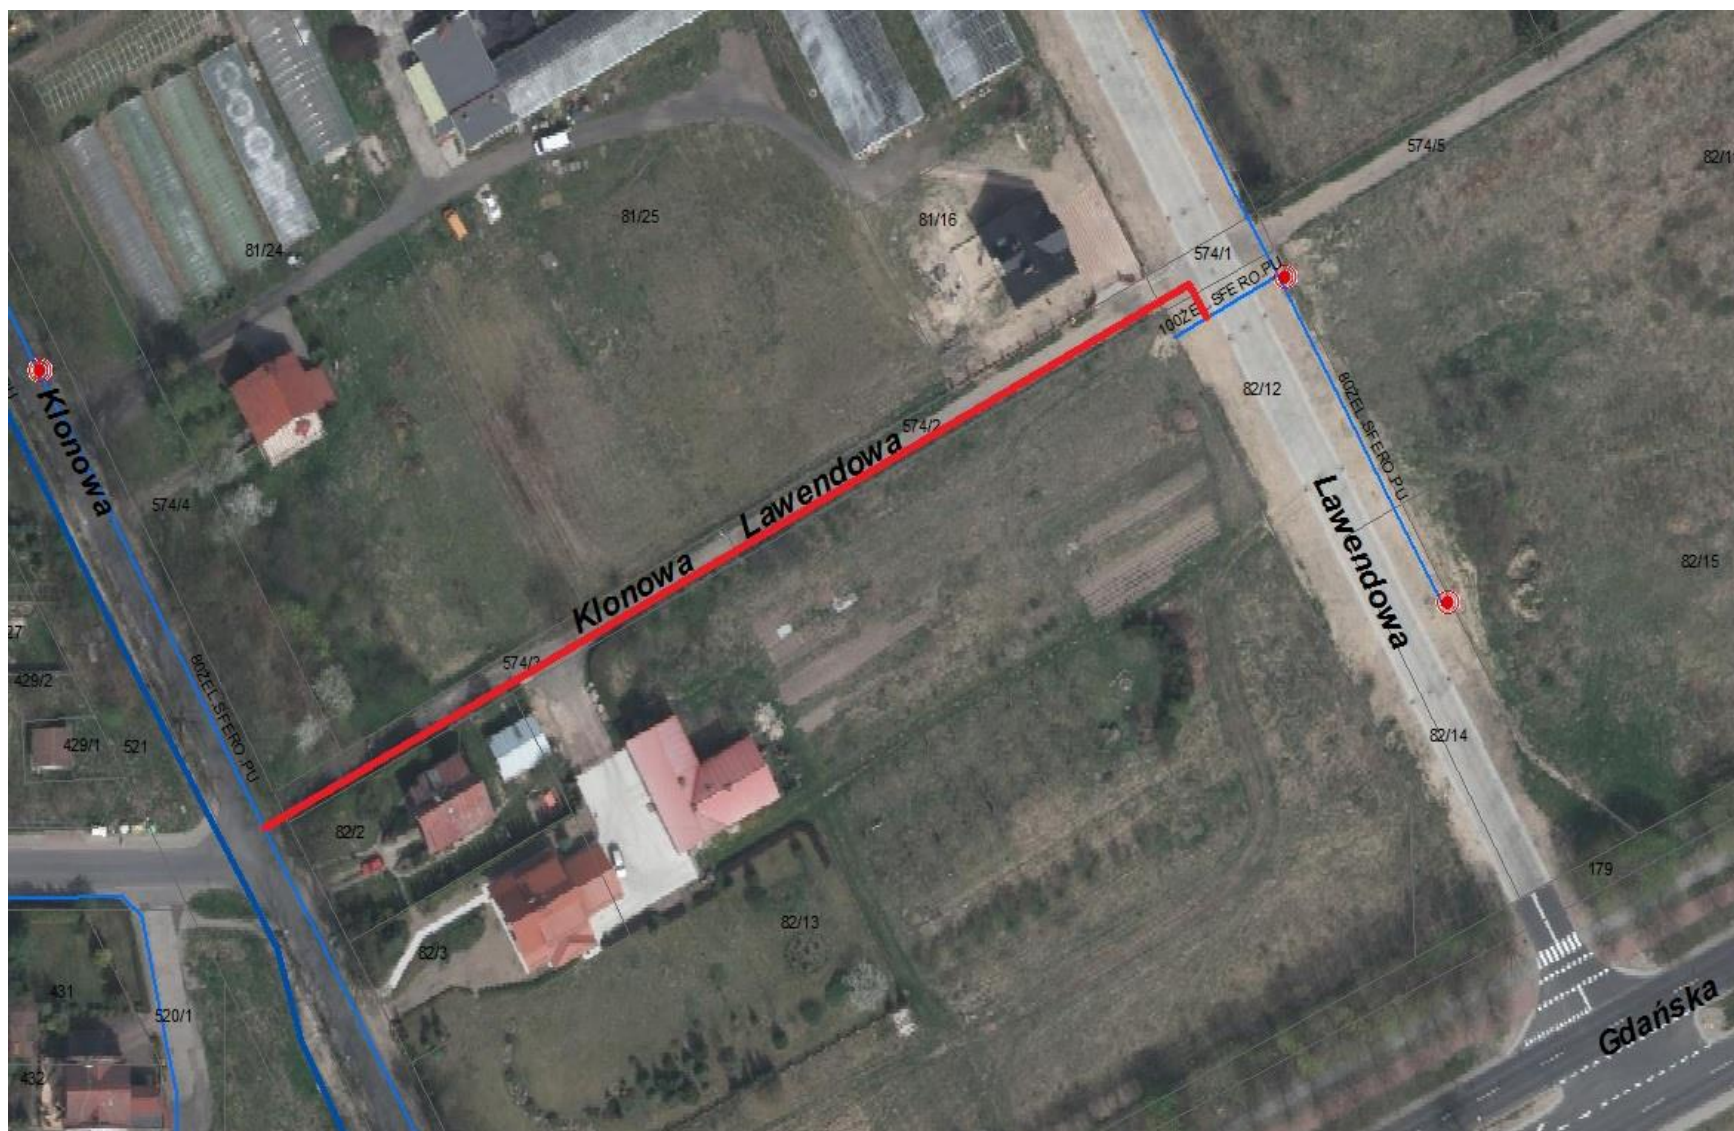


- Sieć wodociągowa między ul. Lawendową a Klonową
Zadanie 3/17
Budżet 80 000

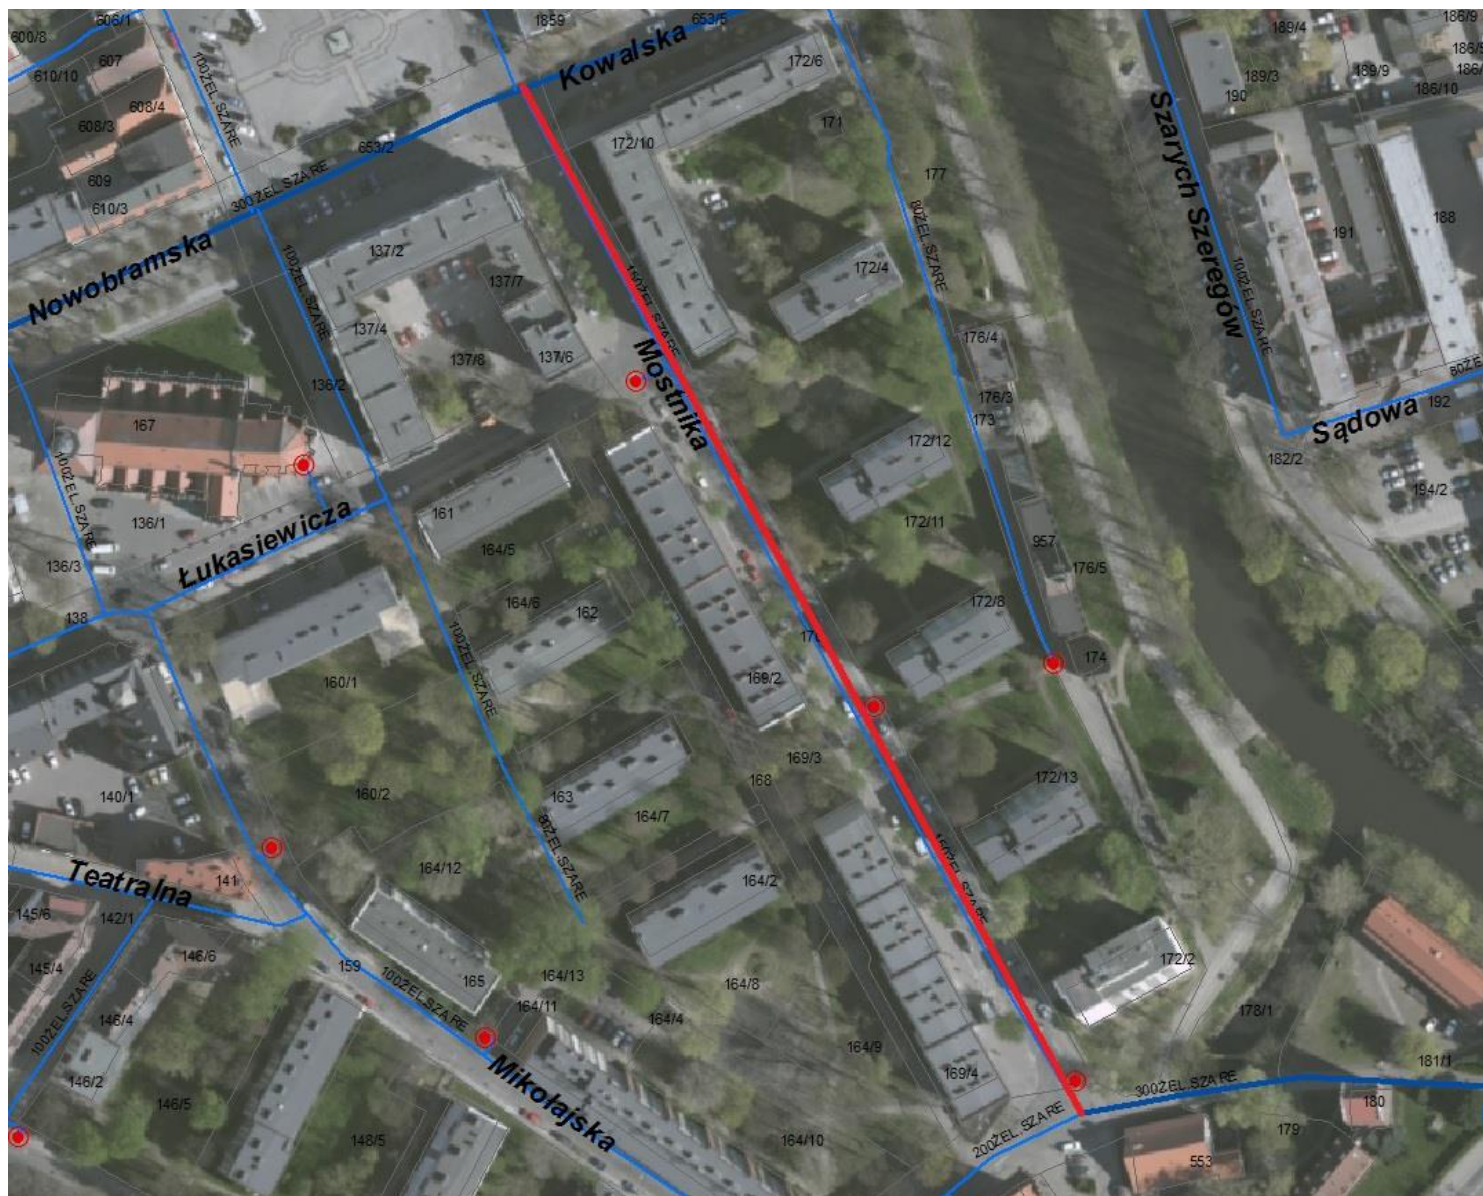


- Wykonanie projektu i budowa (modernizacja) sieci wodociągowej w ul. Mostnika w Słupsku
Zadanie 4/17
Budżet 280 000



- Wykonanie projektu i budowa (modernizacja) sieci wodociągowej w rejonie ul. Ogrodowej i Długiej w Słupsku
Zadanie 5/17
Budżet 1 000 000

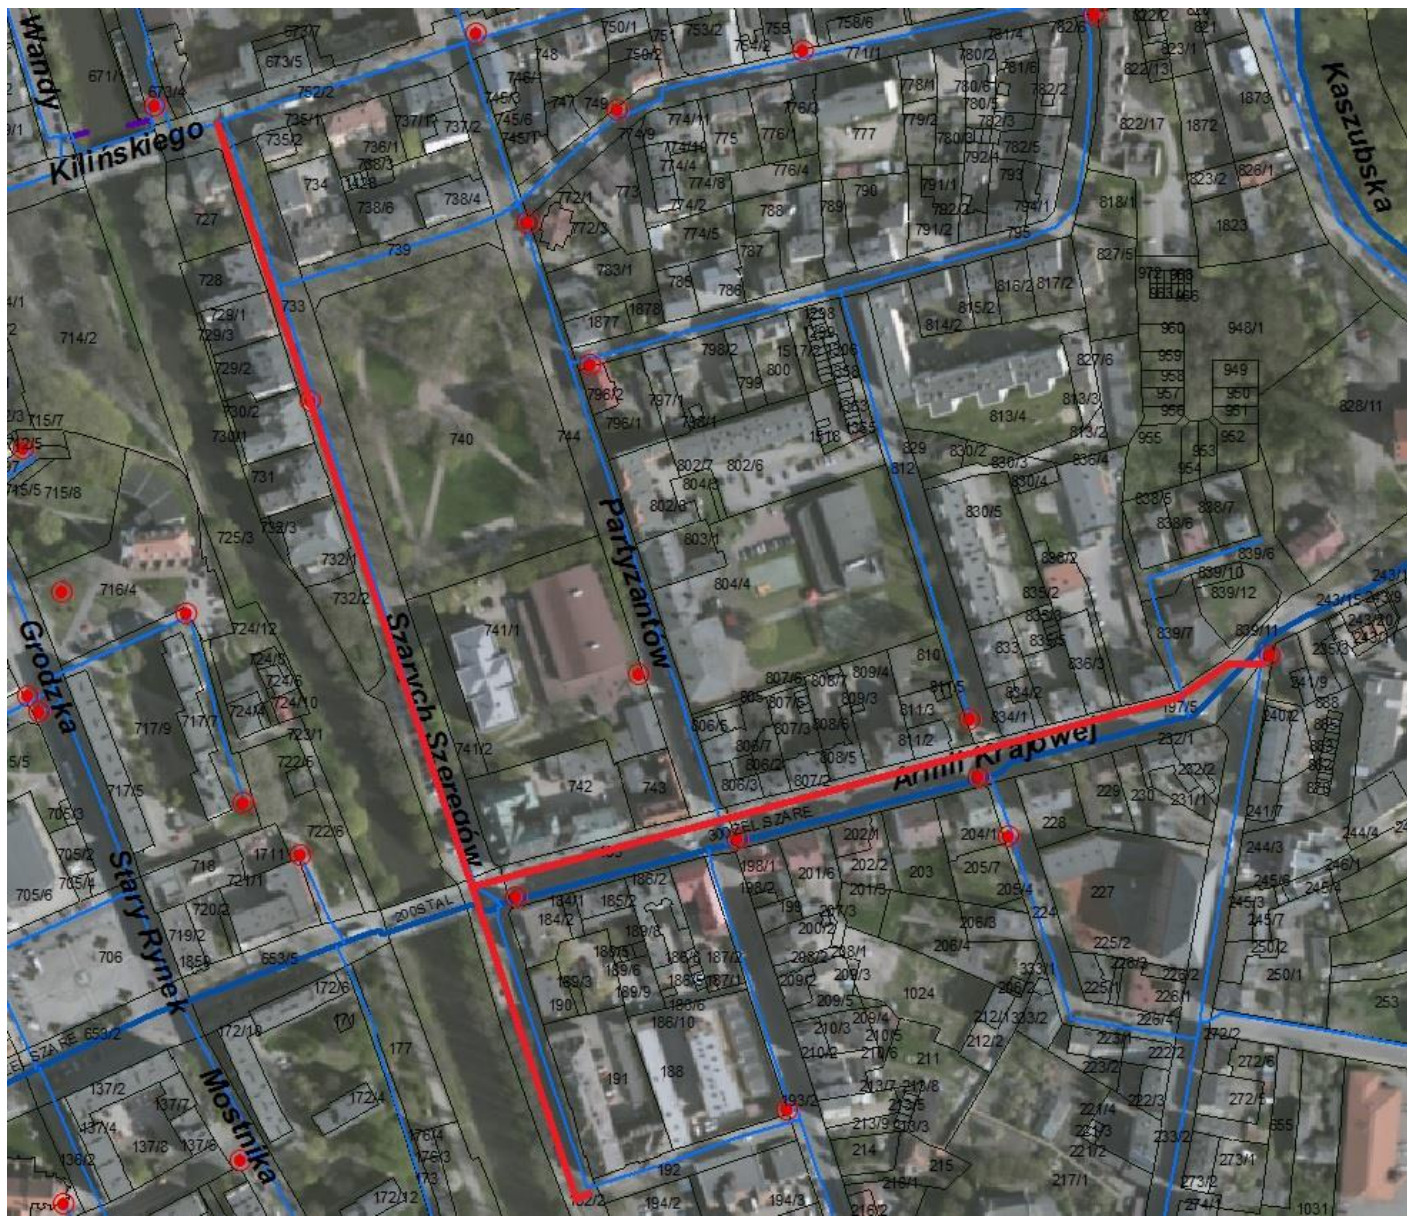

- Wykonanie projektu budowlanego i budowa (modernizacja) sieci wodociągowej w ul. Armii Krajowej i Szarych Szeregów
Zadanie 6/17
Budżet 40 000

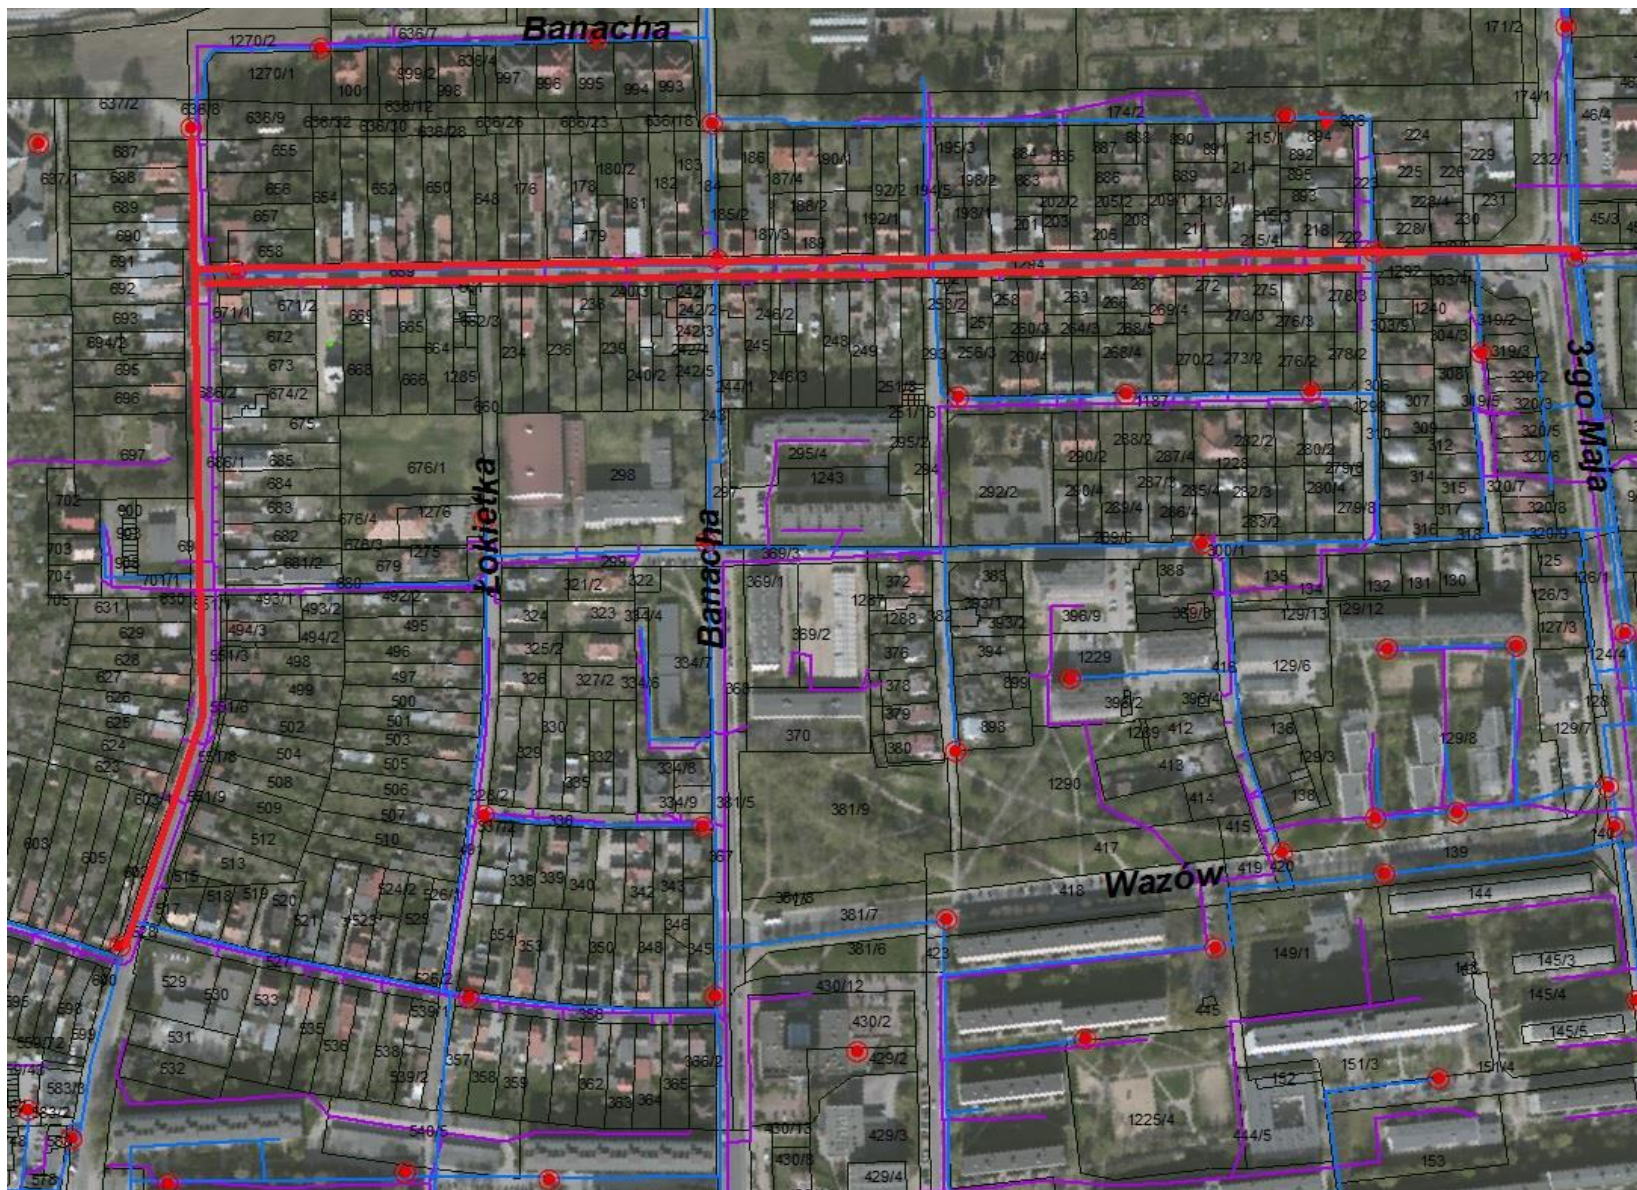

- **Wykonanie projektu i budowa (modernizacja) sieci wodociągowej w ul. Chrobrego i Zygmunta Augusta w Słupsku**
Zadanie 7/17
Budżet 17 000
- **Wykonanie projektu i budowa sieci kanalizacji sanitarnej w rejonie ul. Chrobrego w Słupsku**
Zadanie 13/17
Budżet 18 000