


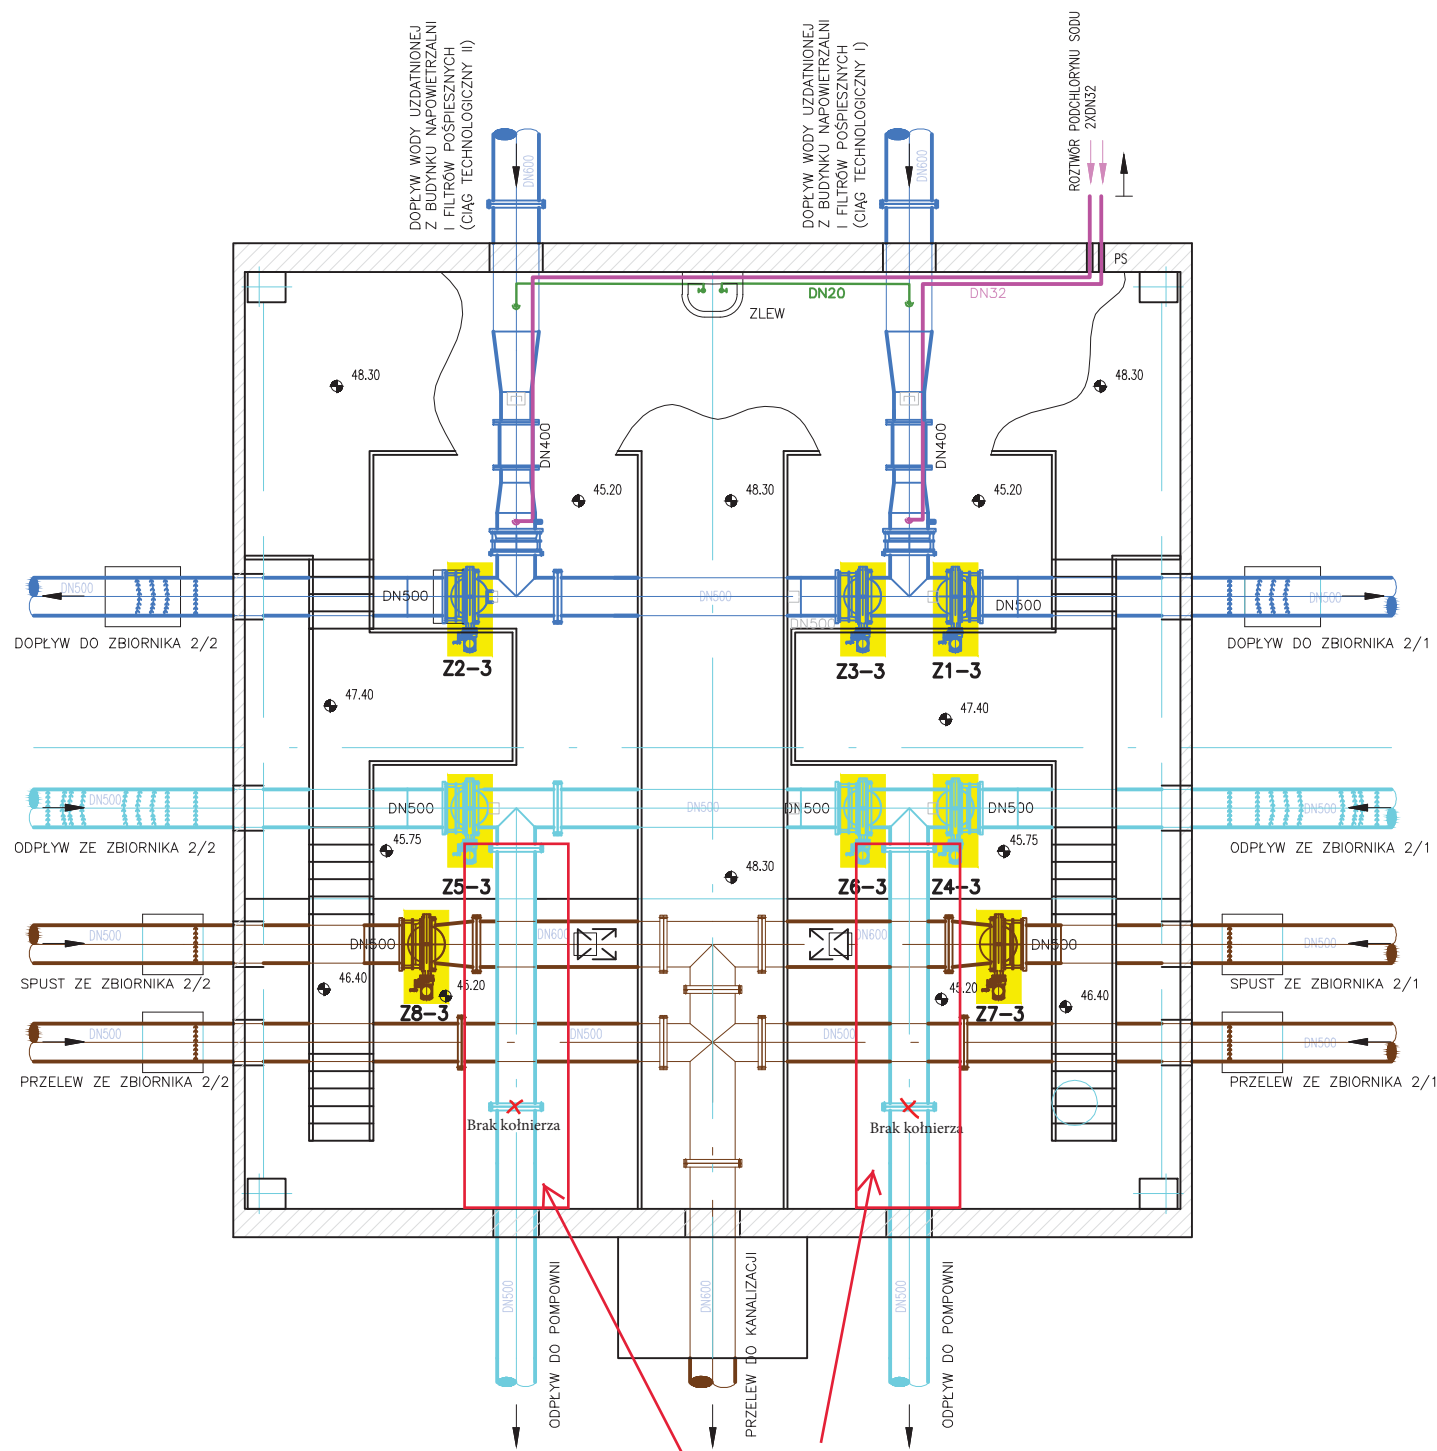

Miejsce montażu lamp UV wraz z obejściem;

LEGENDA:

- RUROCIĄGI WODY PRZEFILTROWANEJ
- RUROCIĄGI WODY UZDATNIONEJ
- POPŁUCZYNY I SPUST OSADÓW Z KOMÓR REAKCJI
- PRZELEW
- INSTALACJA DAWKOWANIA NaOCI

Z8-3	Przepustnica kołnierzowa DN500, Desponia D4 0500.02-2AE.4A.4C0.E+ SG12.1-400V/50Hz+RWG 4-20mA	Spust ze zbiornika nr 2/2
Z7-3	Przepustnica kołnierzowa DN500, Desponia D4 0500.02-2AE.4A.4C0.E+ SG12.1-400V/50Hz+RWG 4-20mA	Spust ze zbiornika nr 2/1
Z6-3	Przepustnica kołnierzowa DN500, Desponia D4 0500.02-2AE.4A.4C0.E+ SG12.1-400V/50Hz+RWG 4-20mA	Połączenie ciągów nr 1 i 2 na odpływie wody ze zbiornika nr 2/1 2/2
Z5-3	Przepustnica kołnierzowa DN500, Desponia D4 0500.02-2AE.4A.4C0.E+ SG12.1-400V/50Hz+RWG 4-20mA	Odciecie odpływu wody ze zbiornika nr 2/2
Z4-3	Przepustnica kołnierzowa DN500, Desponia D4 0500.02-2AE.4A.4C0.E+ SG12.1-400V/50Hz+RWG 4-20mA	Odciecie odpływu wody ze zbiornika nr 2/1
Z3-3	Przepustnica kołnierzowa DN500, Desponia D4 0500.02-2AE.4A.4C0.E+ SG12.1-400V/50Hz+RWG 4-20mA	Połączenie ciągów nr 1 i 2 na dopływie wody przefiltrowanej
Z2-3	Przepustnica kołnierzowa DN500, Desponia D4 0500.02-2AE.4A.4C0.E+ SG12.1-400V/50Hz+RWG 4-20mA	Odciecie dopływu wody przefiltrowanej do zbiornika wody uzdatnionej nr 2/2
Z1-3	Przepustnica kołnierzowa DN500, Desponia D4 0500.02-2AE.4A.4C0.E+ SG12.1-400V/50Hz+RWG 4-20mA	Odciecie dopływu wody przefiltrowanej do zbiornika wody uzdatnionej nr 2/1
Nr technologiczny	Wyszczególnienie	Funkcja

Wykonawca	Zamawiający "Wodociągi Słupsk" Sp. z o.o. ul. Elizy Orzeszkowej 1, 76-200 Słupsk
-----------	--

Montaż systemu do dezynfekcji UV			
projektował			STACJA UZDATNIANIA WODY ul. Bohaterów Westerplatte 54b; 76–200 Słupsk obiekt KOMORA ZASUW
opracował			
kreślił			
sprawdził			
skala 1:100		tytuł ROZMIESZCZENIE URZĄDZEŃ W KOMORZE ZASUW	
data			
		branża TECHNOLOGIA	
		numer rysunku	