


SCHEMAT WYSOKOŚCIOWY
 - ZBIORNIKI WODY UZDATNIONEJ
 - KOMORA ZASŁW
 - POMIOWNIA GŁÓWNA

ZBIORNIK WODY UZDATNIONEJ
 OBIEKT NR 2/1 I 2/2

KOMORA ZASŁW
 OBIEKT NR 3

POMIOWNIA GŁÓWNA II°
 OBIEKT NR 4

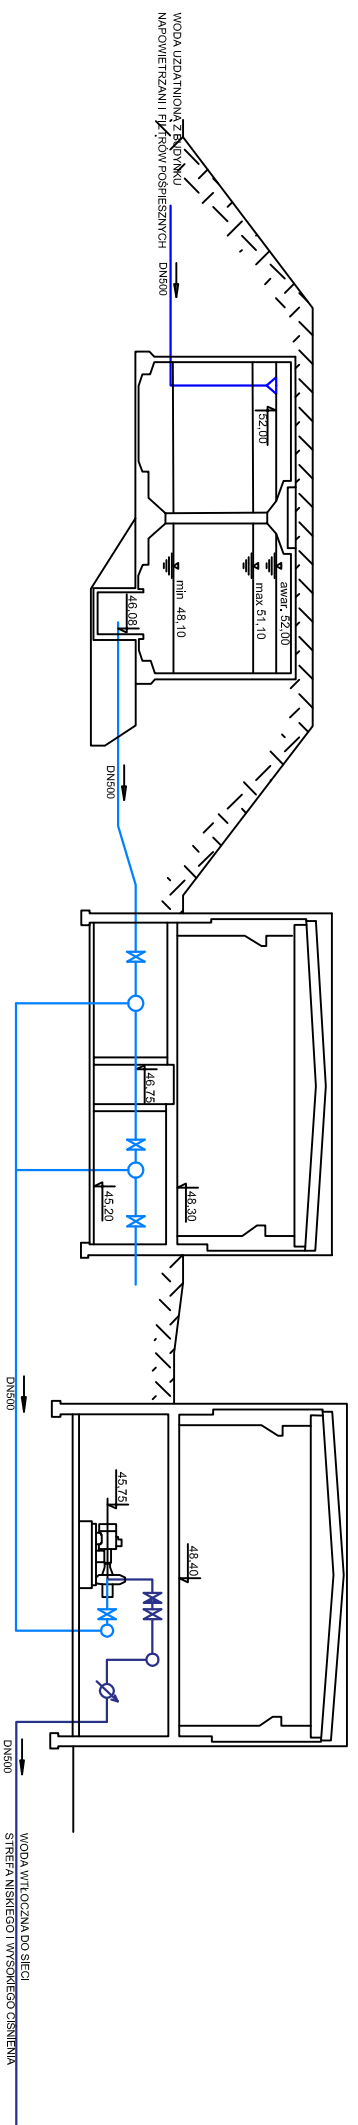

WODA UZDATNIONA Z RZĘDNIKU
 NAPOWIETRZANI I FILTRÓW POSPEZANICH DN500

WODA WYTACZANA DO SIĘCI
 STRĘŻA NIŚCIEGO I WYSZCIEGO ŚNIEŻENIA DN500