SCHEMAT WYSOKOŚCIOWY

- ZBIORNIKI WODY UZDATNIONEJ NR 2/1 I 2/2
- KOMORA ZASUW
- POMOWNIA GŁÓWNA

ZBIORNIK WODY UZDATNIONEJ
OBIEKT NR 2/1 I 2/2

KOMORA ZASUW
OBIEKT NR 3
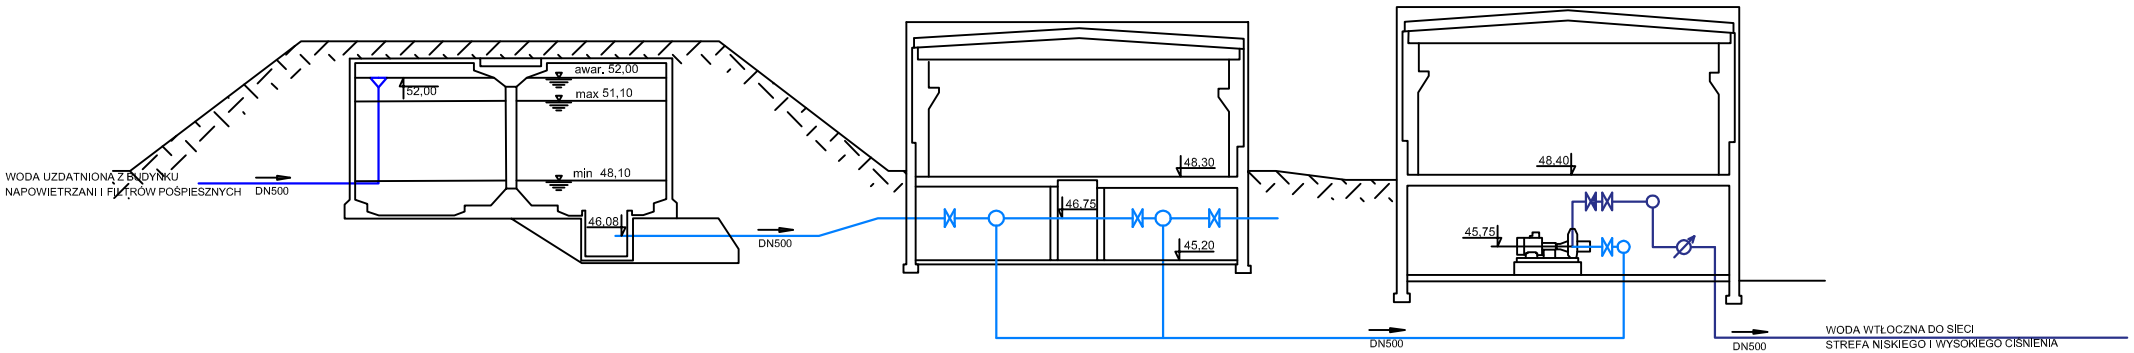
POMPOWNIA GŁÓWNA II°
OBIEKT NR 4