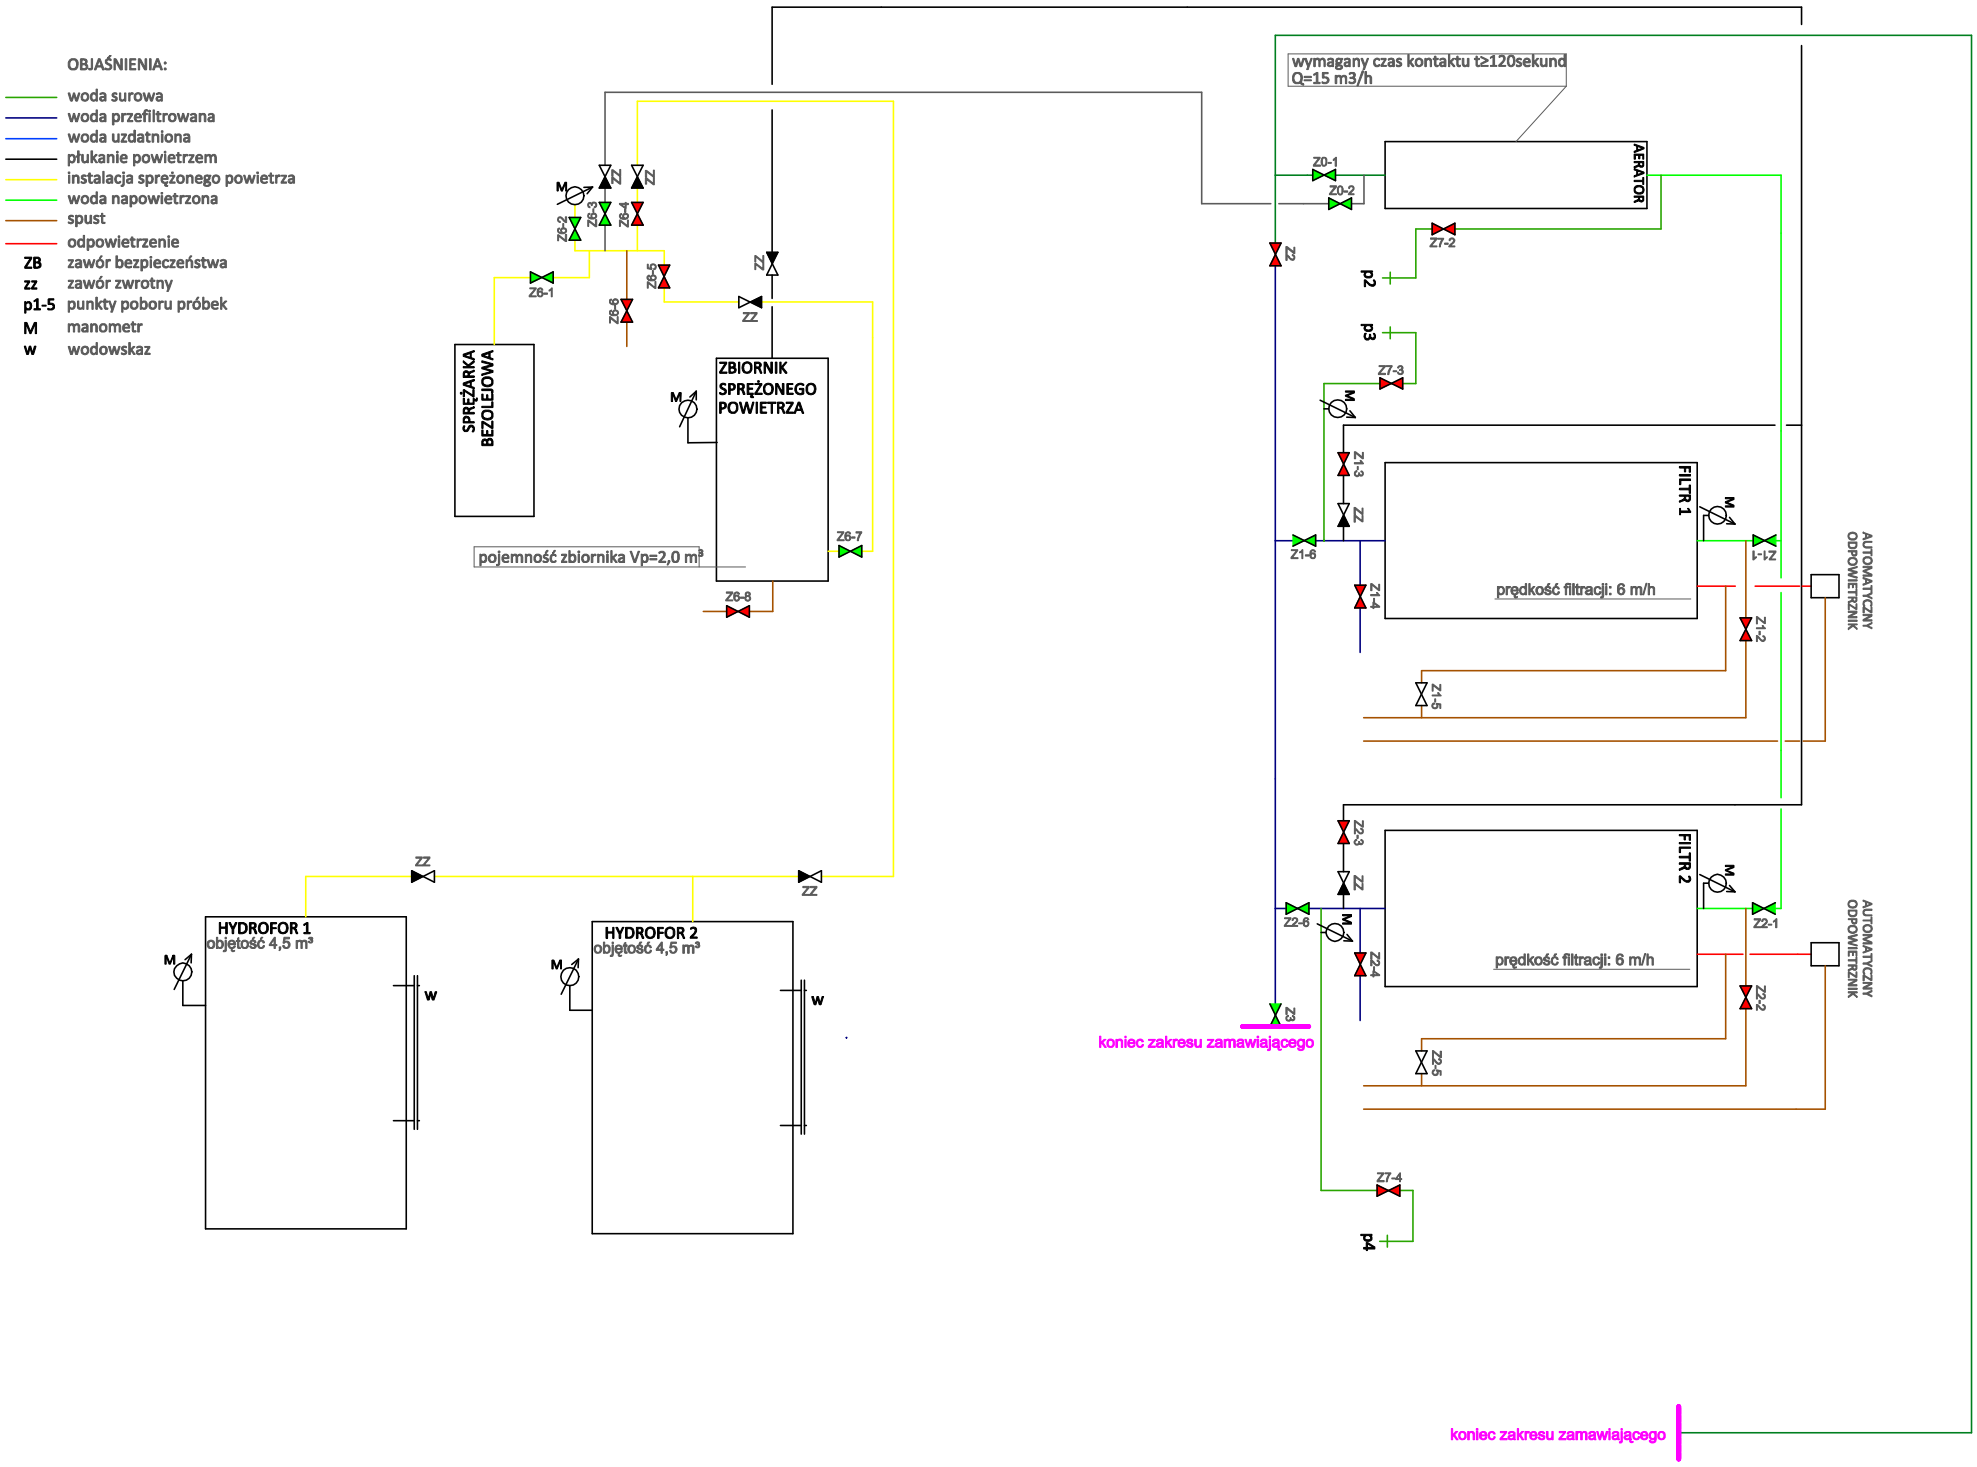SCHEMAT TECHNOLOGICZNY (PROPONOWANY) PROJKETOWANEJ STACJI UZDATNIANIA WODY W SYCEWICACH - PODZIAŁ ZAKRESU PRZEDMIOTU ZAMÓWIENIA