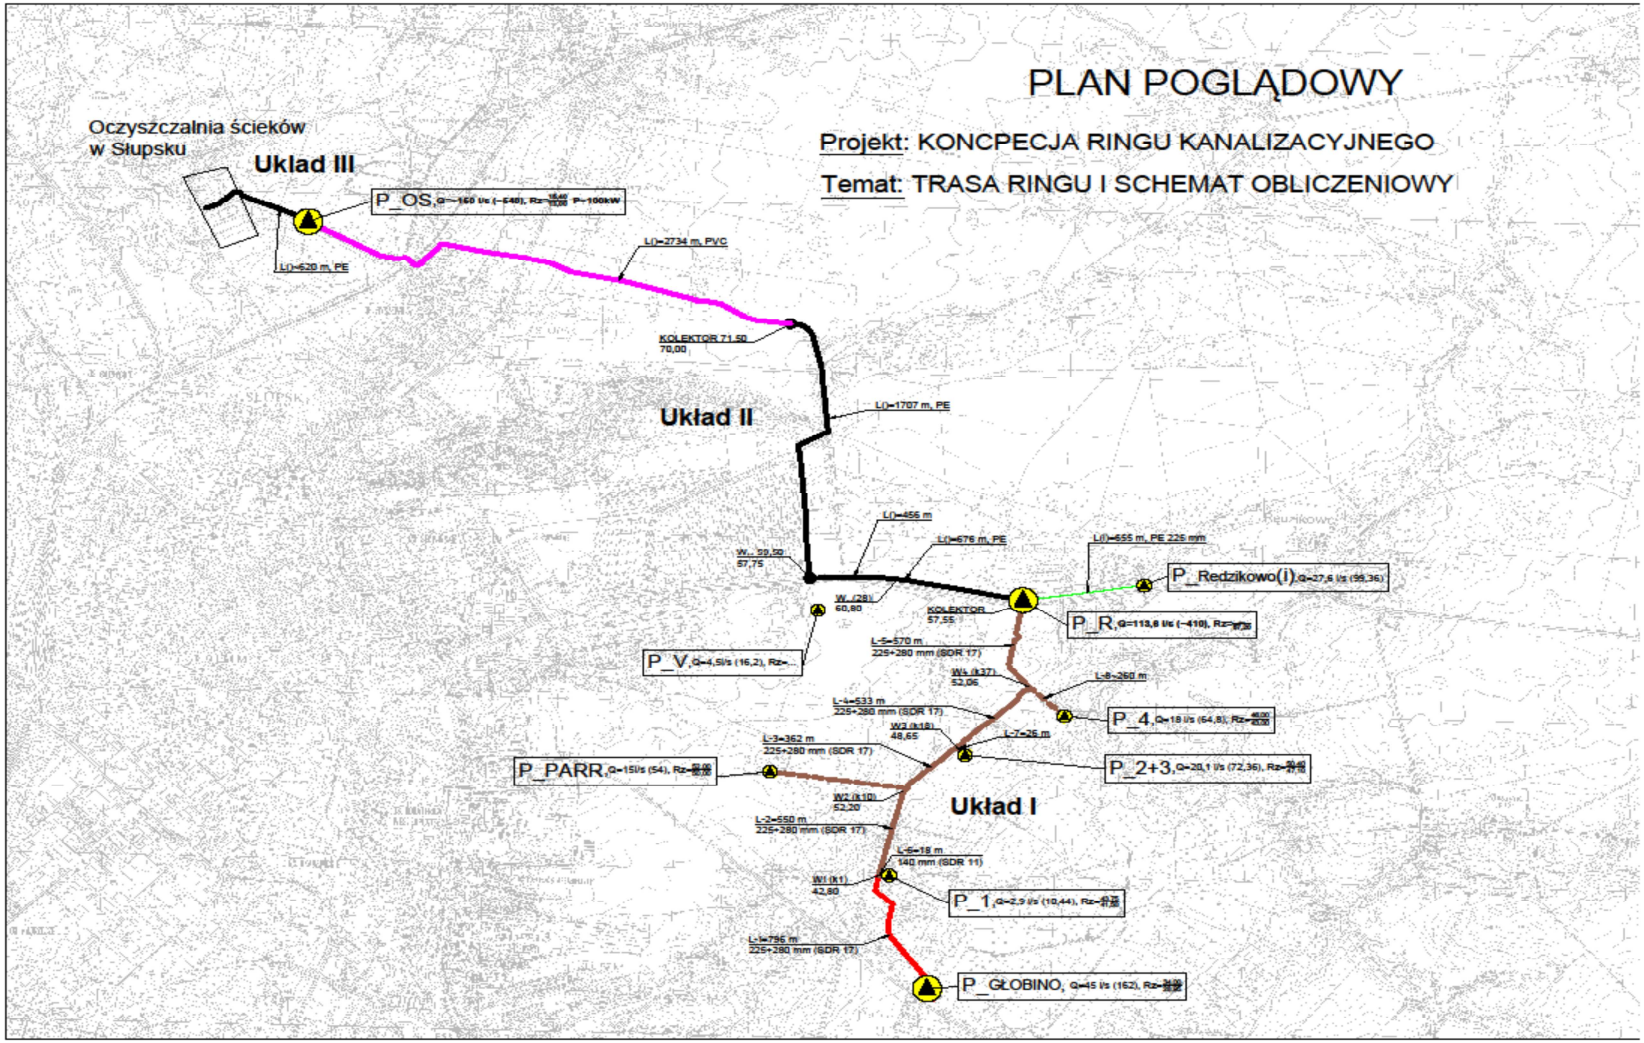Rysunek 3 - Schemat hydrauliczny planowanego Ringu kanalizacyjnego