


# PRZEKRÓJ A-A

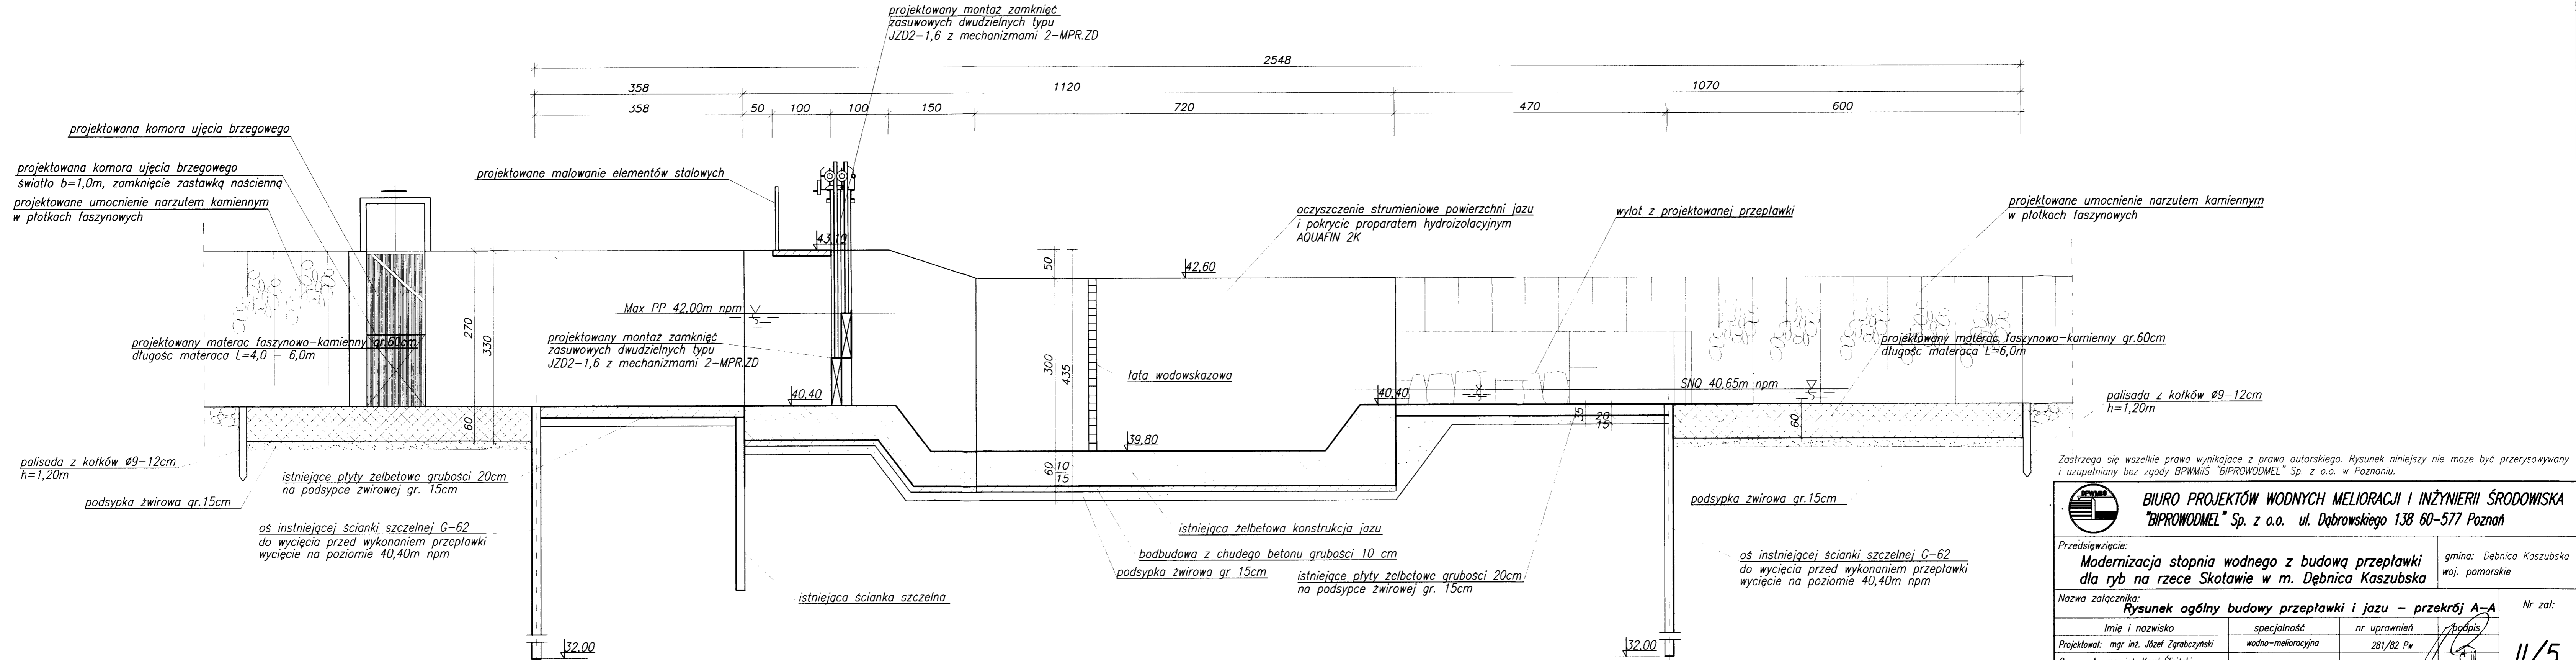

Zastrzega się wszelkie prawa wynikające z prawa autorskiego. Rysunek niniejszy nie może być przerysowywany i uzupełniany bez zgody BPWMiS "BIPROWDMEL" Sp. z o.o. w Poznaniu.

		<b>BIURO PROJEKTÓW WODNYCH MELIORACJI I INŻYNIERII ŚRODOWISKA "BIPROWDMEL" Sp. z o.o. ul. Dąbrowskiego 138 60-577 Poznań</b>	
Przedsięwzięcie: <b>Modernizacja stopnia wodnego z budową przepławki dla ryb na rzece Skotawie w m. Dębica Kaszubska</b>		gmina: Dębica Kaszubska woj. pomorskie	
Nazwa załącznika: <b>Rysunek ogólny budowy przepławki i jazu - przekrój A-A</b>			
Imię i nazwisko	specjalność	nr uprawnień	podpis
Projektował: mgr inż. Józef Zgrabczyński	wodno-melioracyjna	281/82 Pw	  
Opracował: mgr inż. Karol Śliński			
Sprawił: mgr inż. Julian Wołiński	wodno-melioracyjna	442/73/P	
Stadium dokumentacji: P.B.		Skala: 1:50	Data: 12.2006

Nr zał:  
11/5