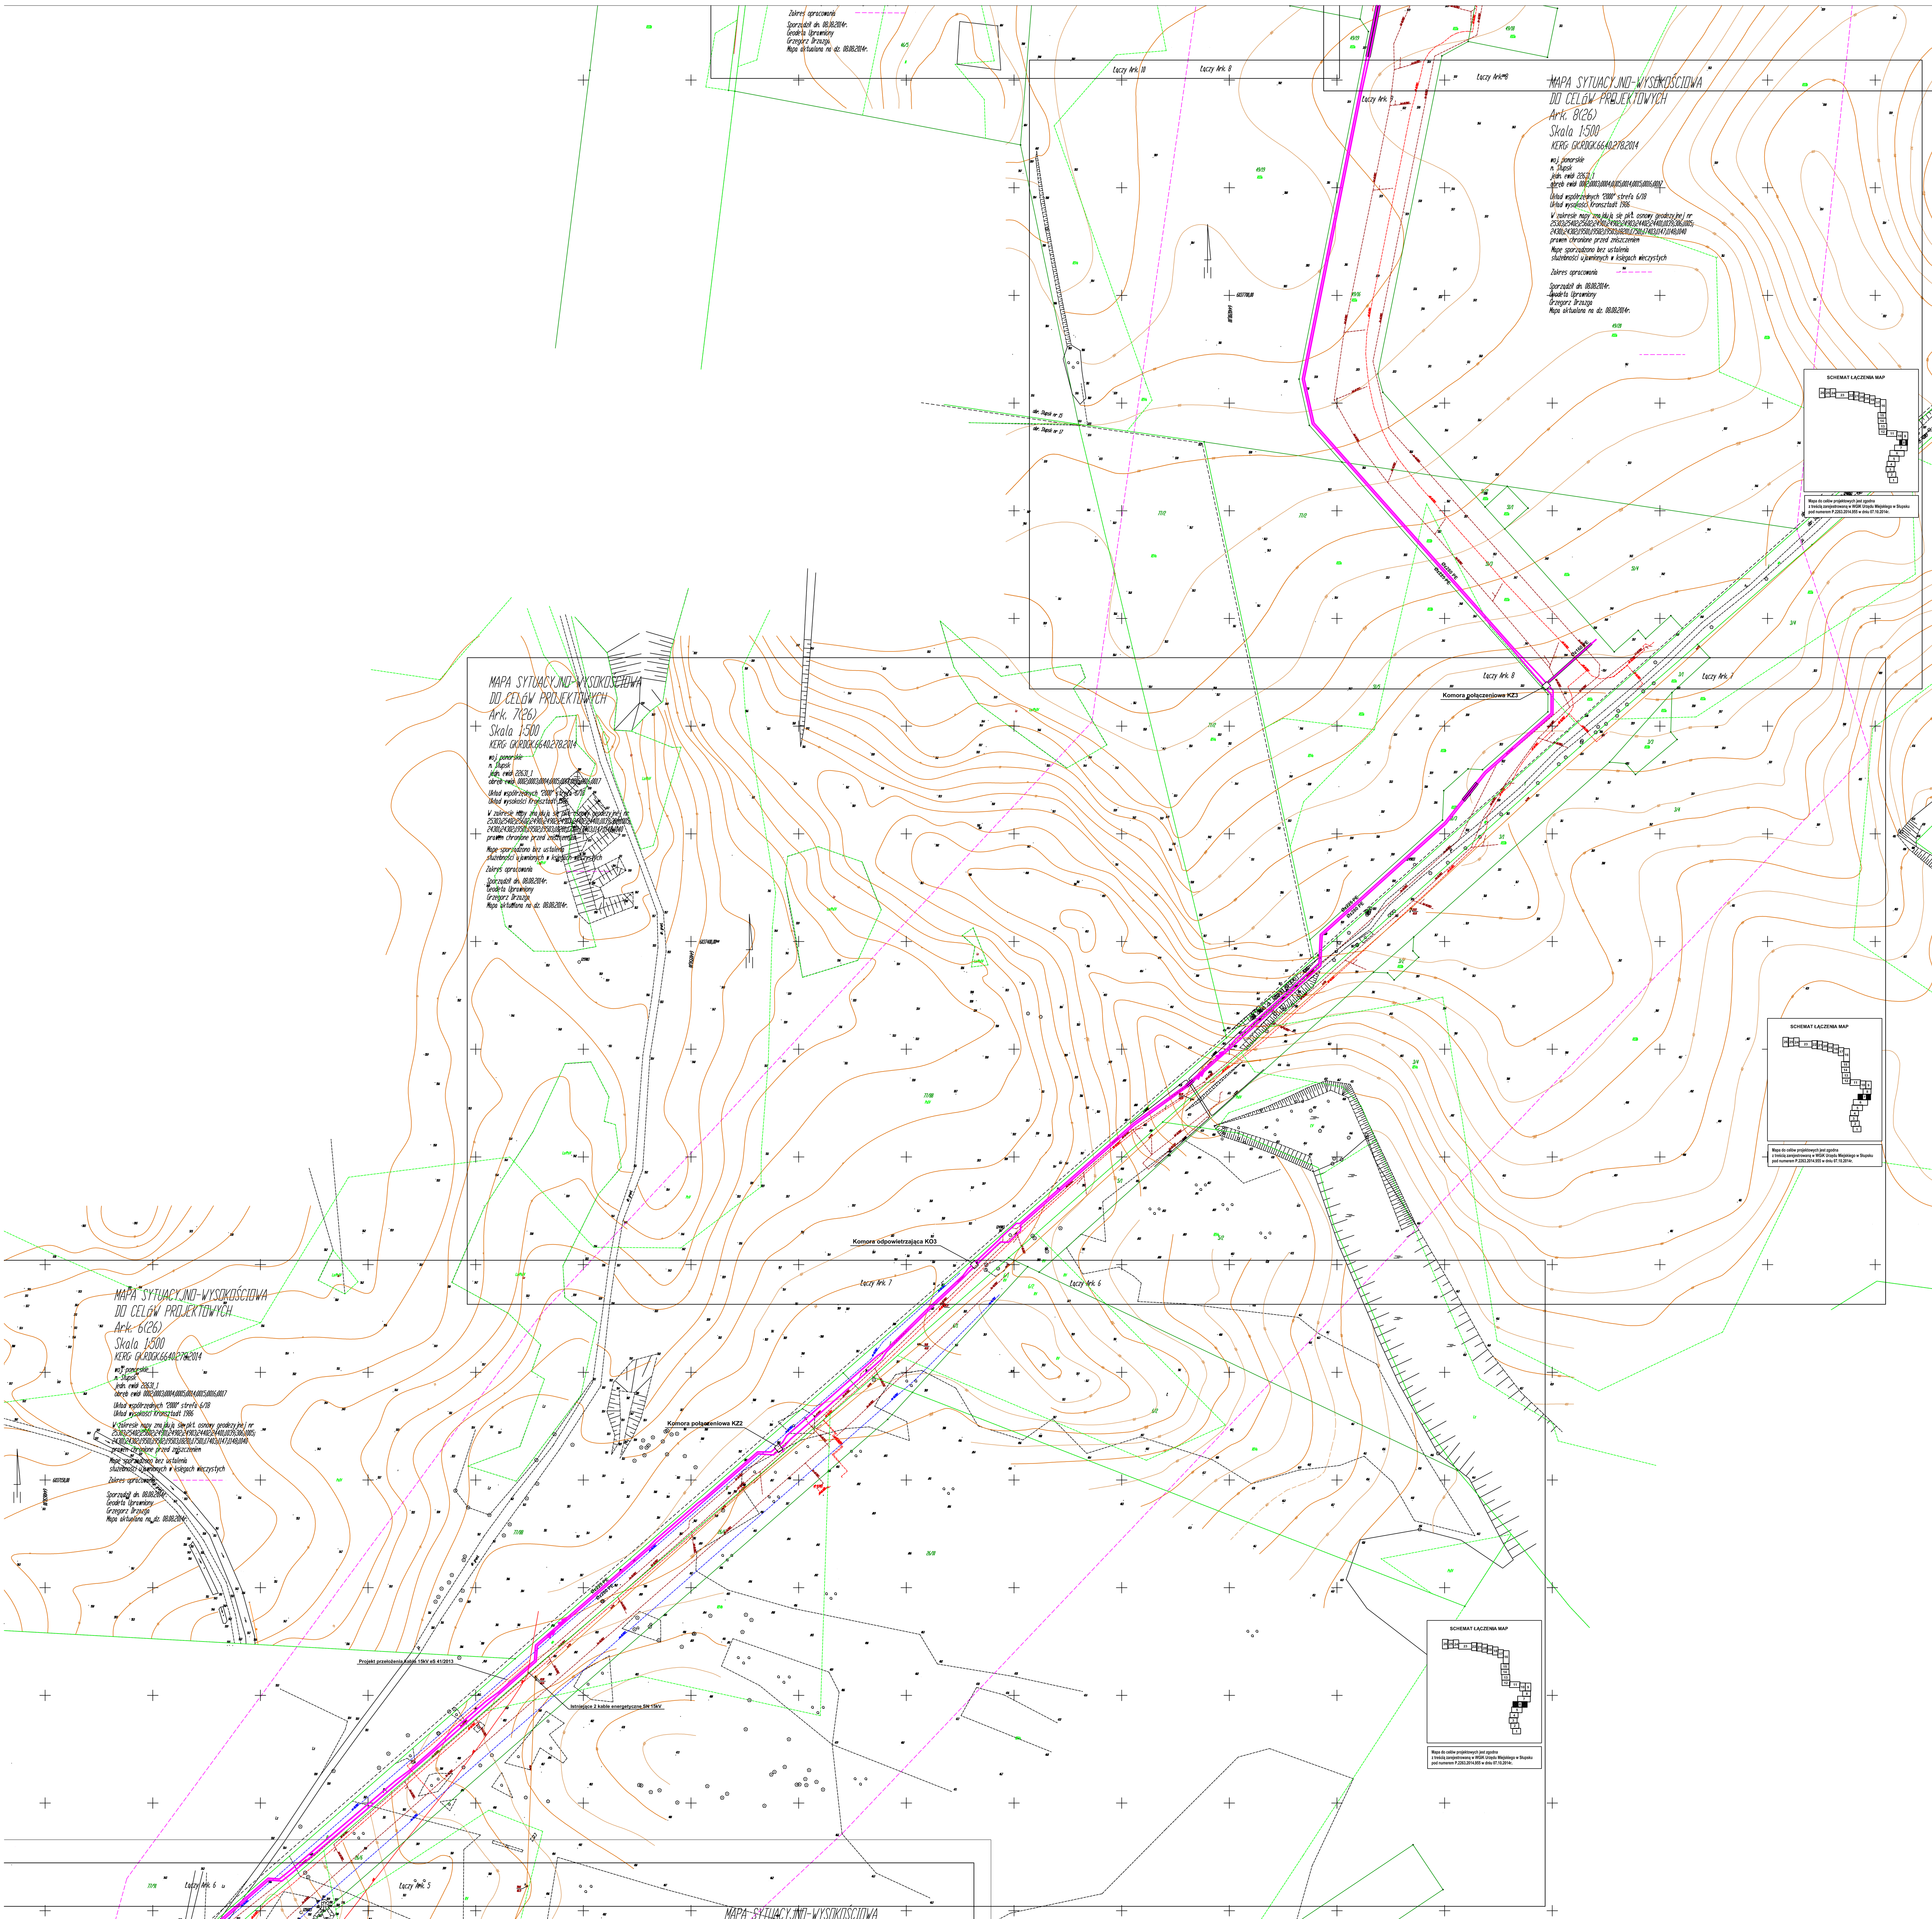
Zakres opracowania
Sporządził dn. 08.08.2014r.
Geodeta Uprawniony
Grzegorz Drzazga
Mapa aktualana na dz. 08.08.2014r.
Łączy Ark. 10
Łączy Ark. 8
Łączy Ark. 9
MAPA SYTUACYJNO-WYSOKOŚCIOWA
DO CELÓW PROJEKTOWYCH
Ark. 8(26)
Skala 1:500
KERG: GK.RDGK.6640.278.2014
woj. pomorskie
m. Słupsk
jedn. ewid. 22631_1
obręb ewid. 0002;0003;0004;0005;0014;0015;0016;0017
Układ współrzędnych "2000" strefa 6/18
Układ wysokości Kronsztadt 1986
W zakresie mapy znajdują się pkt. osnowy geodezyjnej nr
25303;25402;25602;24901;24902;24903;24402;24401;1039;306;1005;
24301;24302;19501;19502;19503;18201;17501;17403;1147;1148;1040
prawem chronione przed zniszczeniem
Mapę sporządzono bez ustalenia
służebności ujawnionych w księgach wieczystych
Zakres opracowania
Sporządził dn. 08.08.2014r.
Geodeta Uprawniony
Grzegorz Drzazga
Mapa aktualana na dz. 08.08.2014r.
SCHEMAT ŁĄCZENIA MAP
Mapa do celów projektowych jest zgodna
z treścią zarejestrowaną w WGiK Urzędu Miejskiego w Słupsku
pod numerem P.2263.2014.955 w dniu 07.10.2014r.
obr. Słupsk nr 15
obr. Słupsk nr 17
Øz280 PE
Øz225 PE
Øz160 PE
Łączy Ark. 8
Łączy Ark. 7
Komora połączeniowa KZ3
MAPA SYTUACYJNO-WYSOKOŚCIOWA
DO CELÓW PROJEKTOWYCH
Ark. 7(26)
Skala 1:500
KERG: GK.RDGK.6640.278.2014
woj. pomorskie
m. Słupsk
jedn. ewid. 22631_1
obręb ewid. 0002;0003;0004;0005;0014;0015;0016;0017
Układ współrzędnych "2000" strefa 6/18
Układ wysokości Kronsztadt 1986
W zakresie mapy znajdują się pkt. osnowy geodezyjnej nr
25303;25402;25602;24901;24902;24903;24402;24401;1039;306;1005;
24301;24302;19501;19502;19503;18201;17501;17403;1147;1148;1040
prawem chronione przed zniszczeniem
Mapę sporządzono bez ustalenia
służebności ujawnionych w księgach wieczystych
Zakres opracowania
Sporządził dn. 08.08.2014r.
Geodeta Uprawniony
Grzegorz Drzazga
Mapa aktualana na dz. 08.08.2014r.
Øz225 PE
Øz280 PE
SCHEMAT ŁĄCZENIA MAP
Mapa do celów projektowych jest zgodna
z treścią zarejestrowaną w WGiK Urzędu Miejskiego w Słupsku
pod numerem P.2263.2014.955 w dniu 07.10.2014r.
Komora odpowietrzająca KO3
Łączy Ark. 7
Łączy Ark. 6
MAPA SYTUACYJNO-WYSOKOŚCIOWA
DO CELÓW PROJEKTOWYCH
Ark. 6(26)
Skala 1:500
KERG: GK.RDGK.6640.278.2014
woj. pomorskie
m. Słupsk
jedn. ewid. 22631_1
obręb ewid. 0002;0003;0004;0005;0014;0015;0016;0017
Układ współrzędnych "2000" strefa 6/18
Układ wysokości Kronsztadt 1986
W zakresie mapy znajdują się pkt. osnowy geodezyjnej nr
25303;25402;25602;24901;24902;24903;24402;24401;1039;306;1005;
24301;24302;19501;19502;19503;18201;17501;17403;1147;1148;1040
prawem chronione przed zniszczeniem
Mapę sporządzono bez ustalenia
służebności ujawnionych w księgach wieczystych
Zakres opracowania
Sporządził dn. 08.08.2014r.
Geodeta Uprawniony
Grzegorz Drzazga
Mapa aktualana na dz. 08.08.2014r.
Komora połączeniowa KZ2
Øz225 PE
Øz280 PE
Projekt przełożenia kabla 15kV eS 41/2013
Istniejące 2 kable energetyczne SN 15kV
SCHEMAT ŁĄCZENIA MAP
Mapa do celów projektowych jest zgodna
z treścią zarejestrowaną w WGiK Urzędu Miejskiego w Słupsku
pod numerem P.2263.2014.955 w dniu 07.10.2014r.
Łączy Ark. 6
Łączy Ark. 5
MAPA SYTUACYJNO-WYSOKOŚCIOWA
DO CELÓW PROJEKTOWYCH